


N O R T E

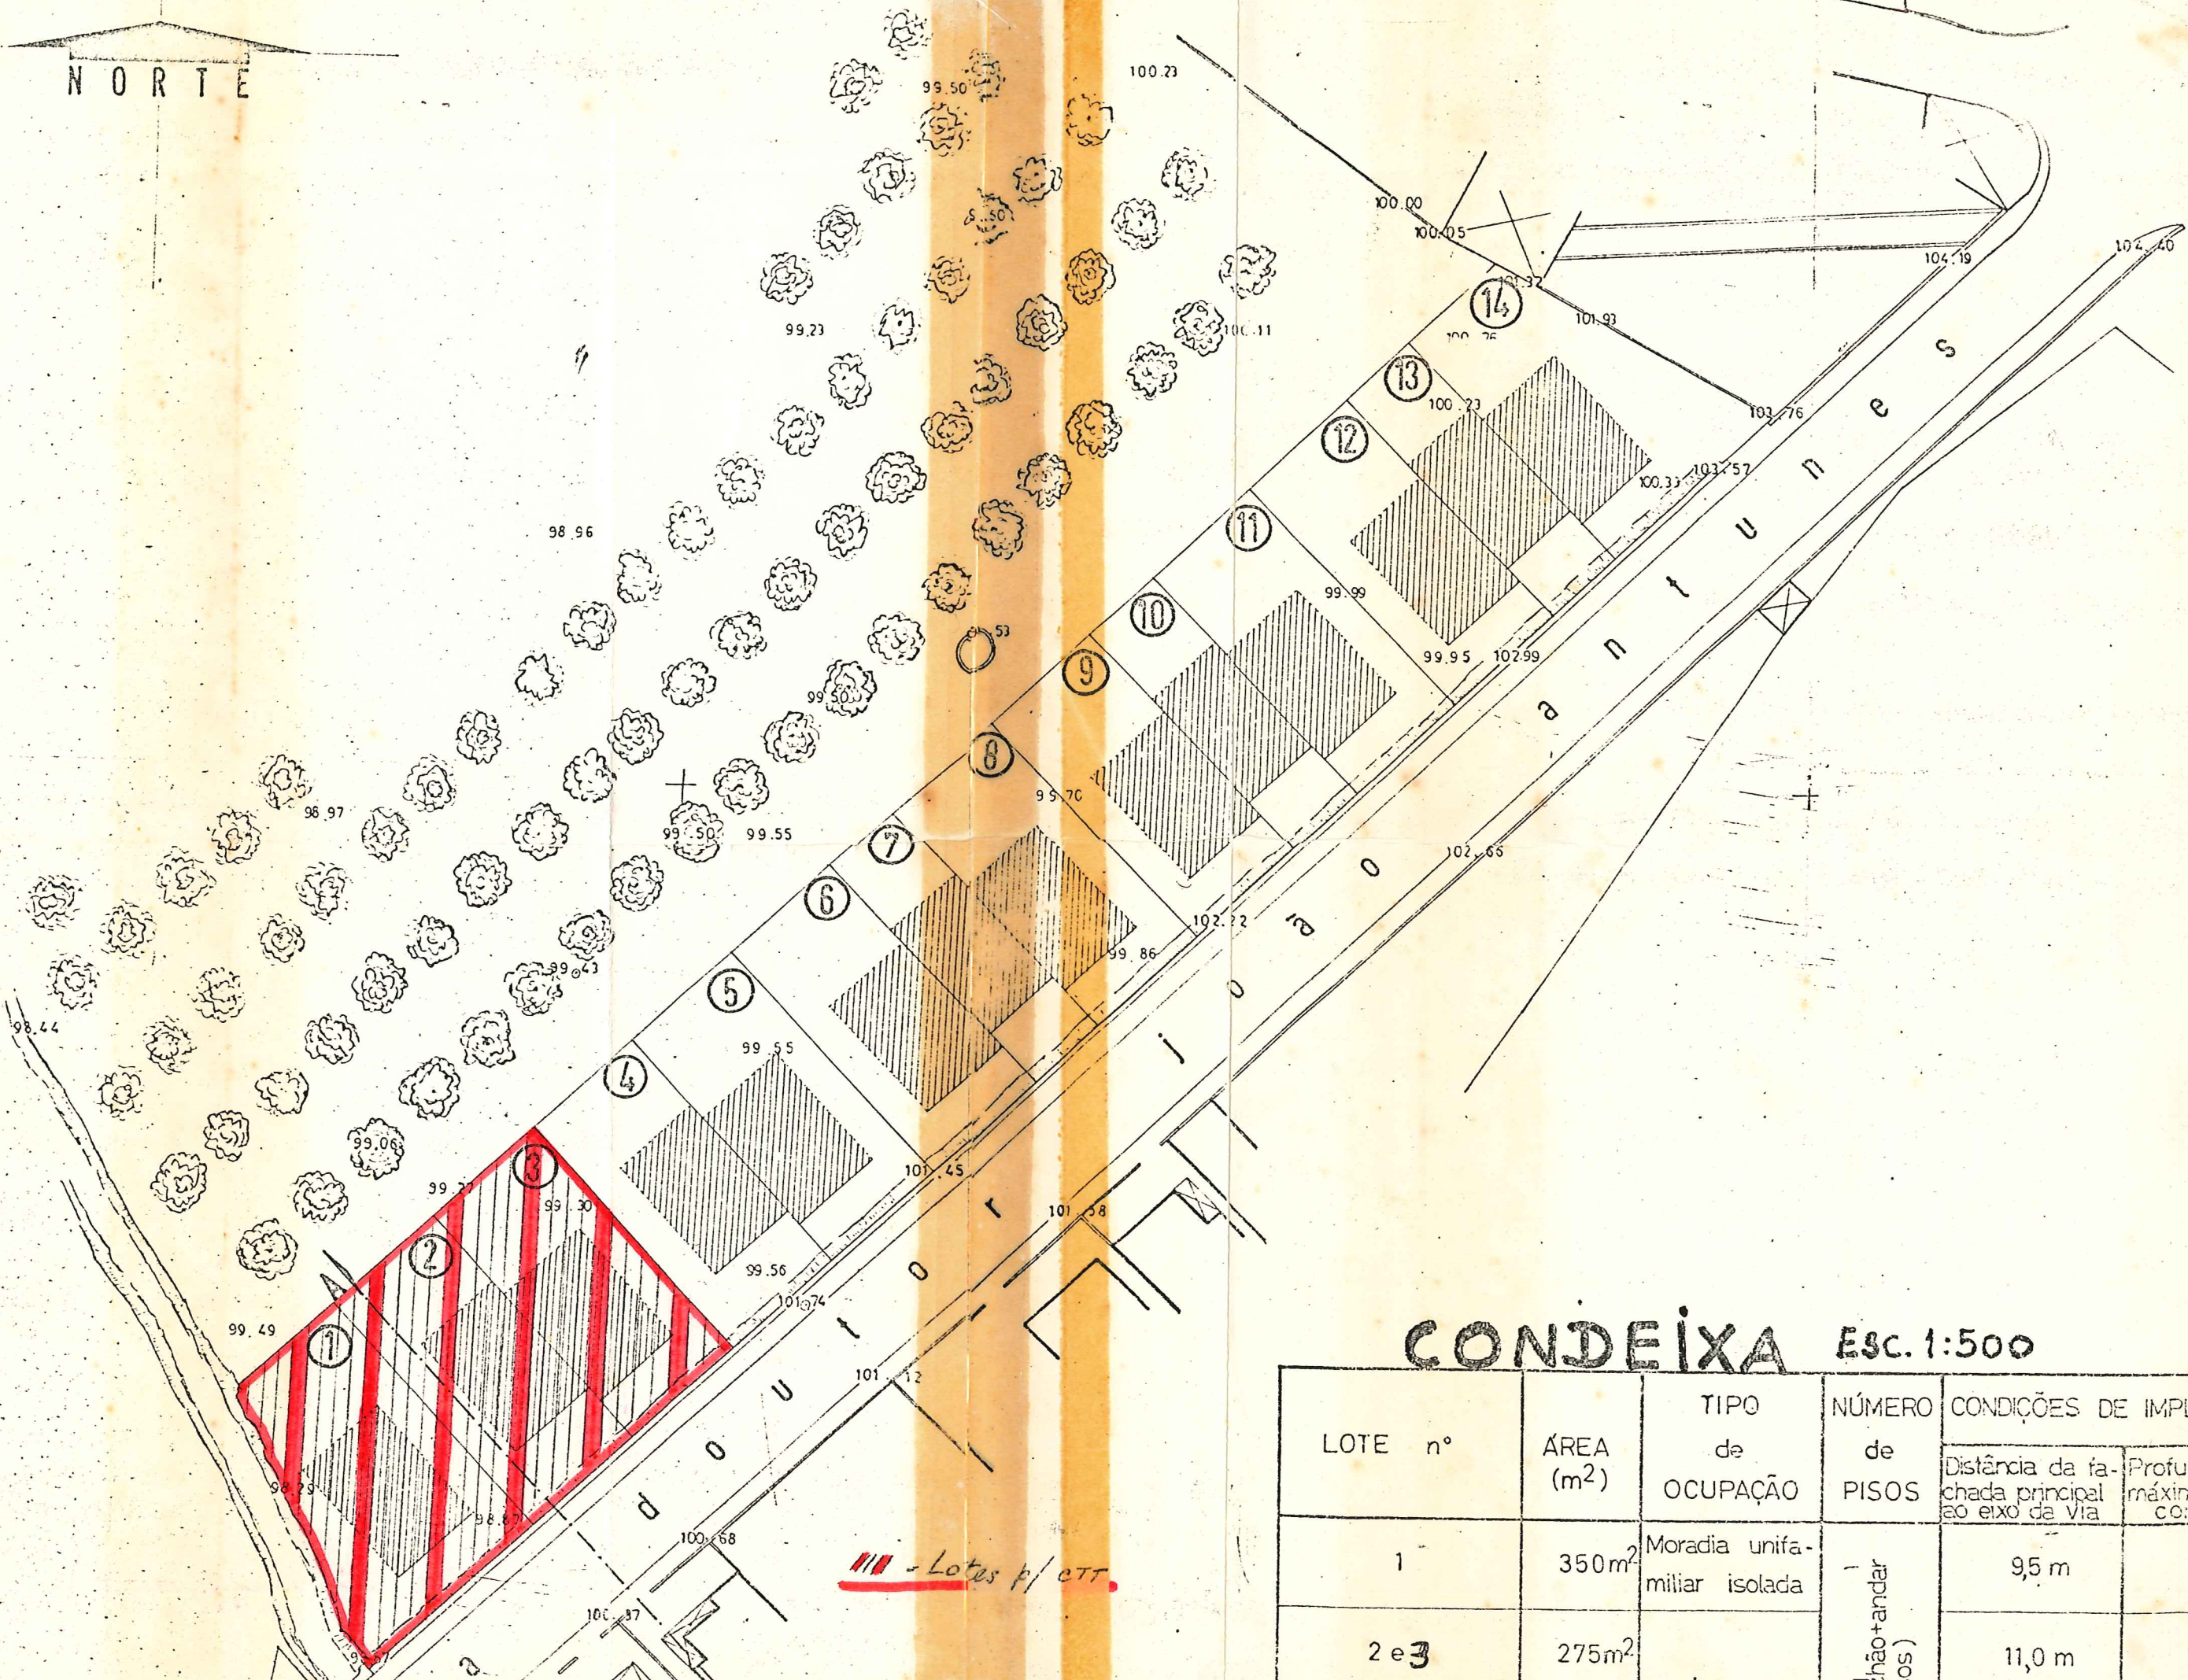

/// - Lotes p/ ctt.

CONDEIXA Esc. 1:500

LOTE nº	ÁREA (m ²)	TIPO de OCUPAÇÃO	NÚMERO de PISOS	CONDIÇÕES DE IMPLANTAÇÃO	
				Distância da fachada principal ao eixo da Via	Profundidade máxima const.
1	350m ²	Moradia unifamiliar isolada	1 (chão+andar pisos)	9,5 m	12
2 e 3	275m ²	Moradia unifamiliar	1 (chão+andar pisos)	11,0 m	12