


PLANTA GERAL

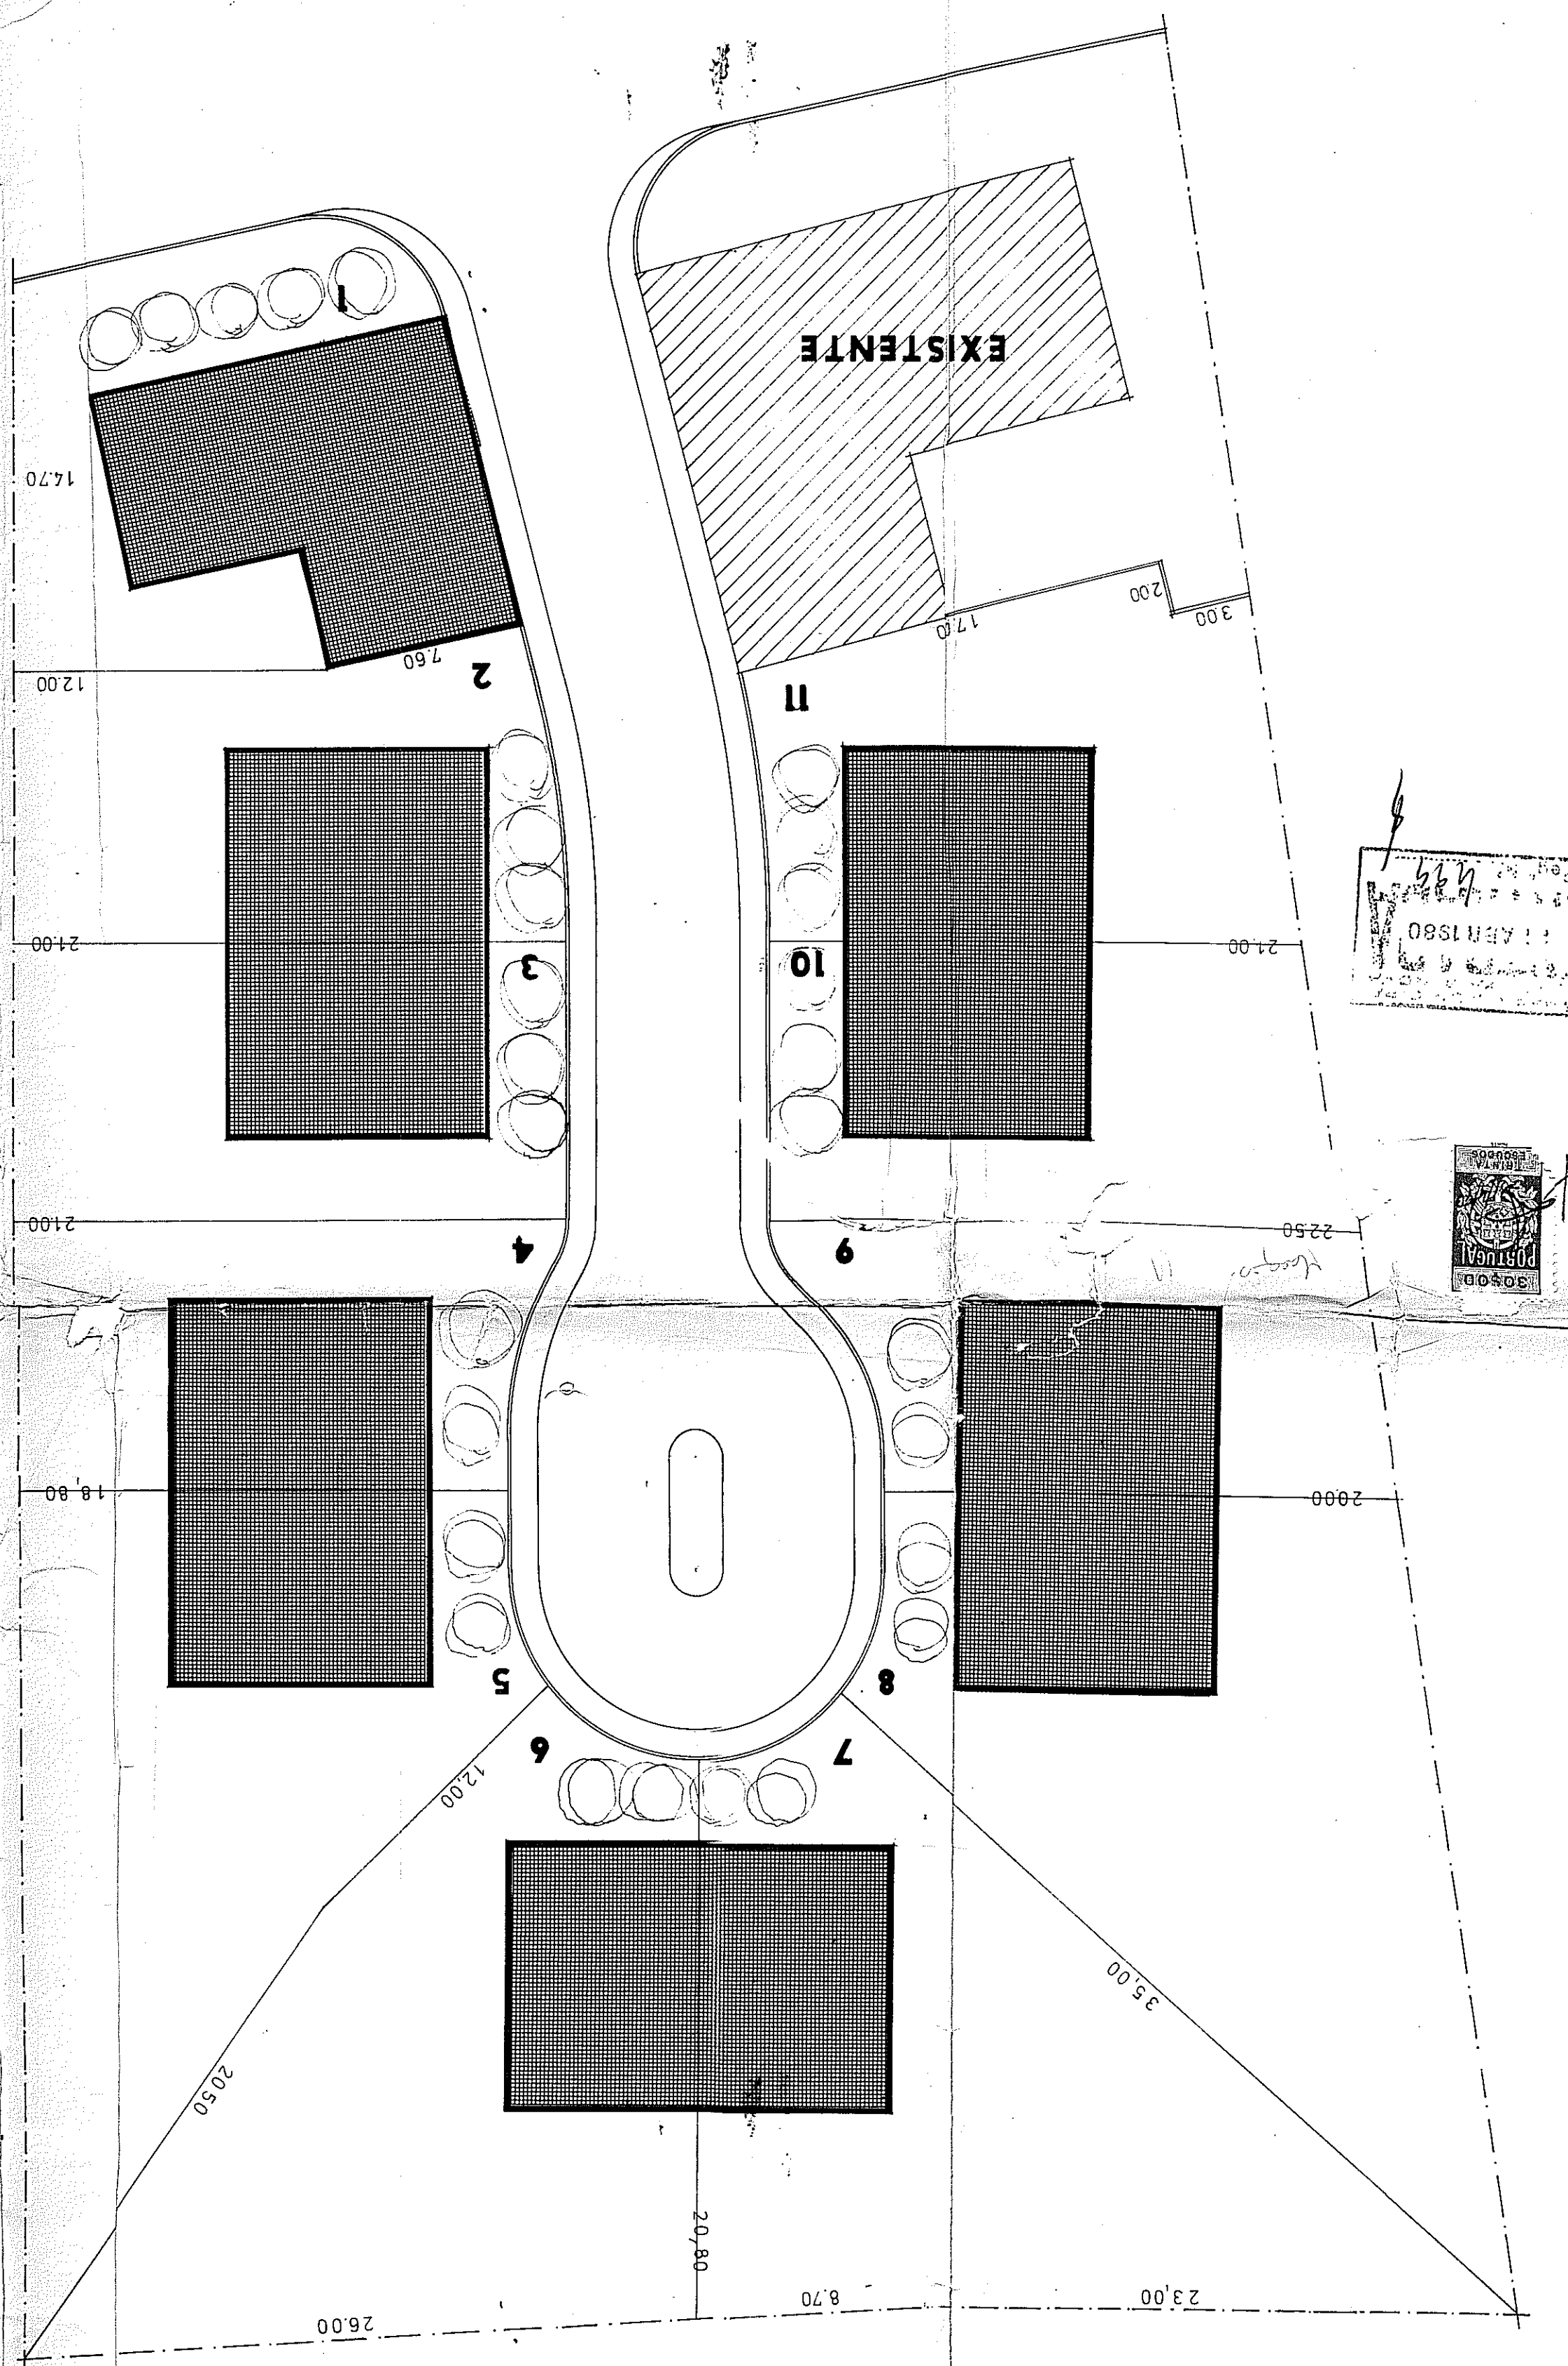


AS HABITAÇÕES DEVERÃO SER DOTADAS DE FOSSAS SÉPTICAS, INDIVIDUAIS OU COLECTIVAS, PREVENDO-SE FUTURAMENTE A LIGAÇÃO AO COLECTOR PÚBLICO

AFASTAMENTO DA FACHADA AO EIXO DA RUA	6,75m
LATERAL MÍNIMO	3,00
ÁREA MÁXIMA COBERTA DOS ANEXOS	75%
PÉ DIREITO MÁXIMO DOS ANEXOS	2,50m
ALTURA MÁXIMA DO MURO DE VEDAÇÃO DA FRENTE	1,20m
DE OUTROS MUIROS	1,50m


LOTE	Nº	FRENTE	PROFUNDIDADE	ÁREA DE PISOS URBANA (m <sup>2</sup> )	Nº DE PISOS URBANA	TOPOLOGIA
1	18,90	15,60	ver planta	278,50	r. chgondor	moradia geminadas
2	11,90	22,60	"	"	"	moradia geminada + anexos
3	10,35	21,735	"	"	"	"
4	10,35	22,000	"	"	"	"
5	7,50	37,400	"	"	"	"
6	6,50	39,700	"	"	"	"
7	6,50	408,50	"	"	"	"
8	7,50	42,000	"	"	"	"
9	10,35	215,20	"	"	"	"
10	10,35	225,10	"	"	"	"
11	10,35	250,80	"	"	"	"

MAPA DE CARACTERÍSTICAS

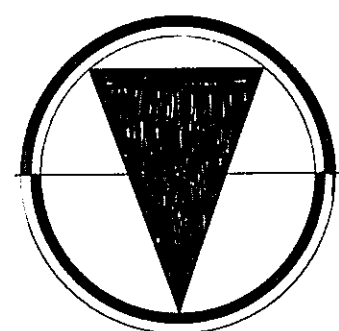

NORTE

PERFIL TRANSVERSAL TIPO esc. 1:100

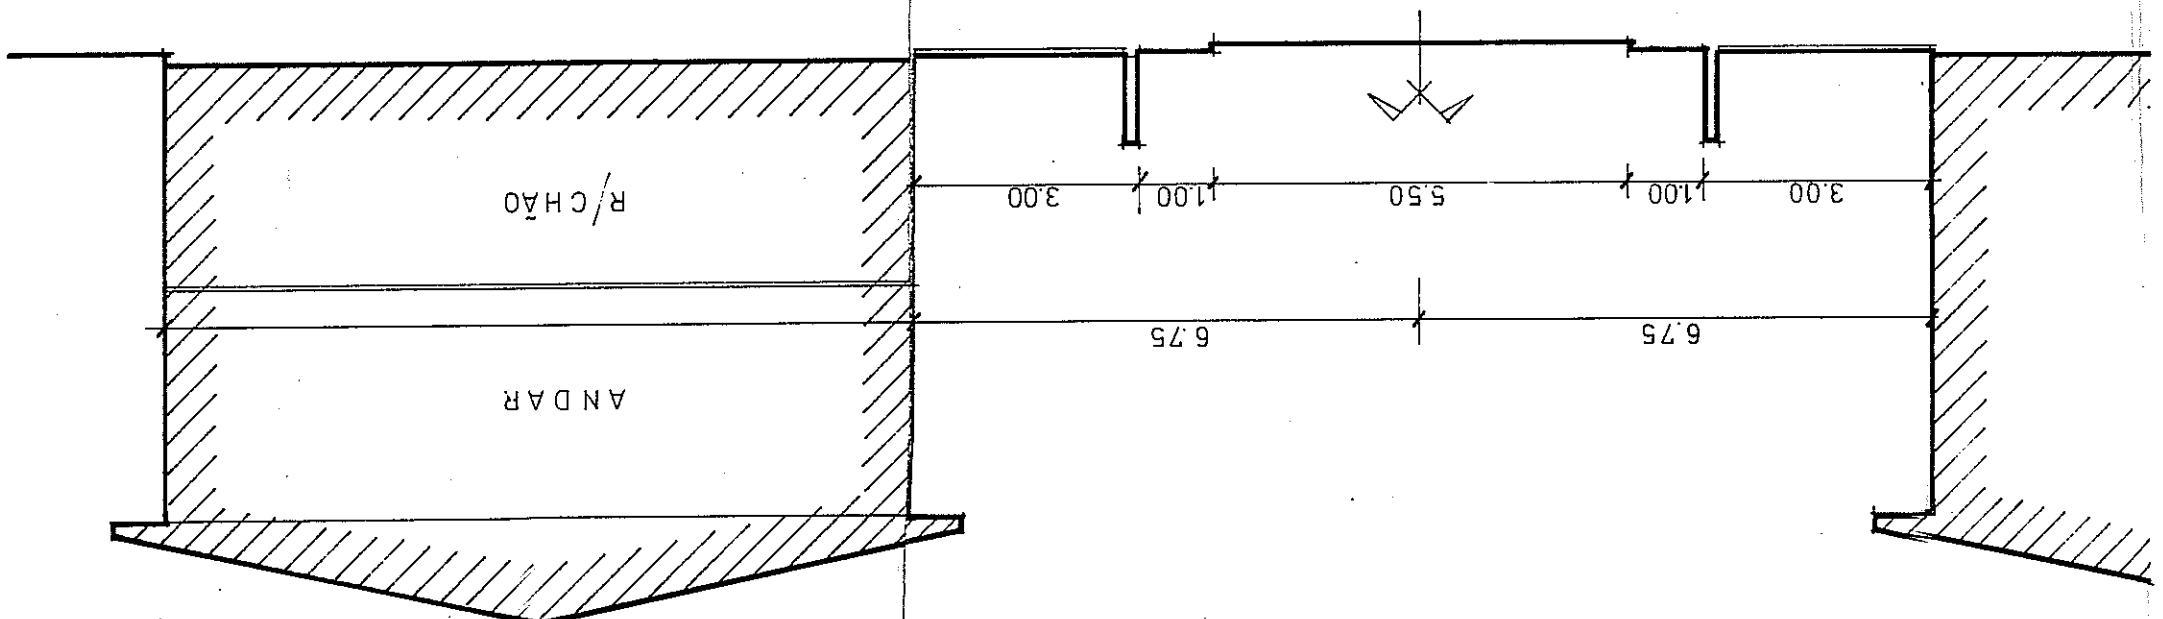

LOTEAMENTO  
escala 1:200

*Proj. Eng.º*

*Hd. e nivel.º/av.º*

*Al.º/av.º*

*Pl.º de S.º*