Nº DO LOTE	Dimensão	Nº DE PISOS	Nº DE FOGOS	ÁREA	SUB-CAVE		CAVE		R/CHÃO		1º ANDAR		2º ANDAR		SÓTÃO		ANEXOS	
					OCUP.	ÁREA	OCUP.	ÁREA	OCUP.	ÁREA	OCUP.	ÁREA	OCUP.	ÁREA	OCUP.	ÁREA	OCUP.	ÁREA
1	IRREGULAR	4	6	199,80	—	—	GARAG.	199,80	HABIT.	199,80	HABIT.	199,80	HABIT.	199,80	ARRUM.	80	—	—
2	IRREGULAR	4	6	199,80	—	—	GARAG.	199,80	"	199,80	"	199,80	"	199,80	"	80	—	—
3	21 x 12	4	4	252	—	—	—	—	"	252	"	252	"	252	"	116	—	—
4	IRREGULAR	3	4	255	GARAG.	255	"	255	"	255	"	255	"	255	"	128	—	—
5	21 x 12	4	6	252	—	—	"	252	"	252	"	252	"	252	"	116	—	—
6	21 x 12	4	4	252	—	—	"	252	"	252	"	252	"	252	"	112	—	—
7	IRREGULAR	3	6	749	—	—	—	—	"	261,50	"	261,50	"	261,50	"	102	GARAG.	180
TOTAL			42	2159,60	255		1284,60		1672,10		1672,10		1672,10		725		180	
ÁREA DO TERRENO	6 000 m2			TOTAL DE CONSTRUÇÃO	habitação 5 616,30 m2 garagens 1 539,60 m2				6 855,90 m2				ARRUMOS		725 m2			

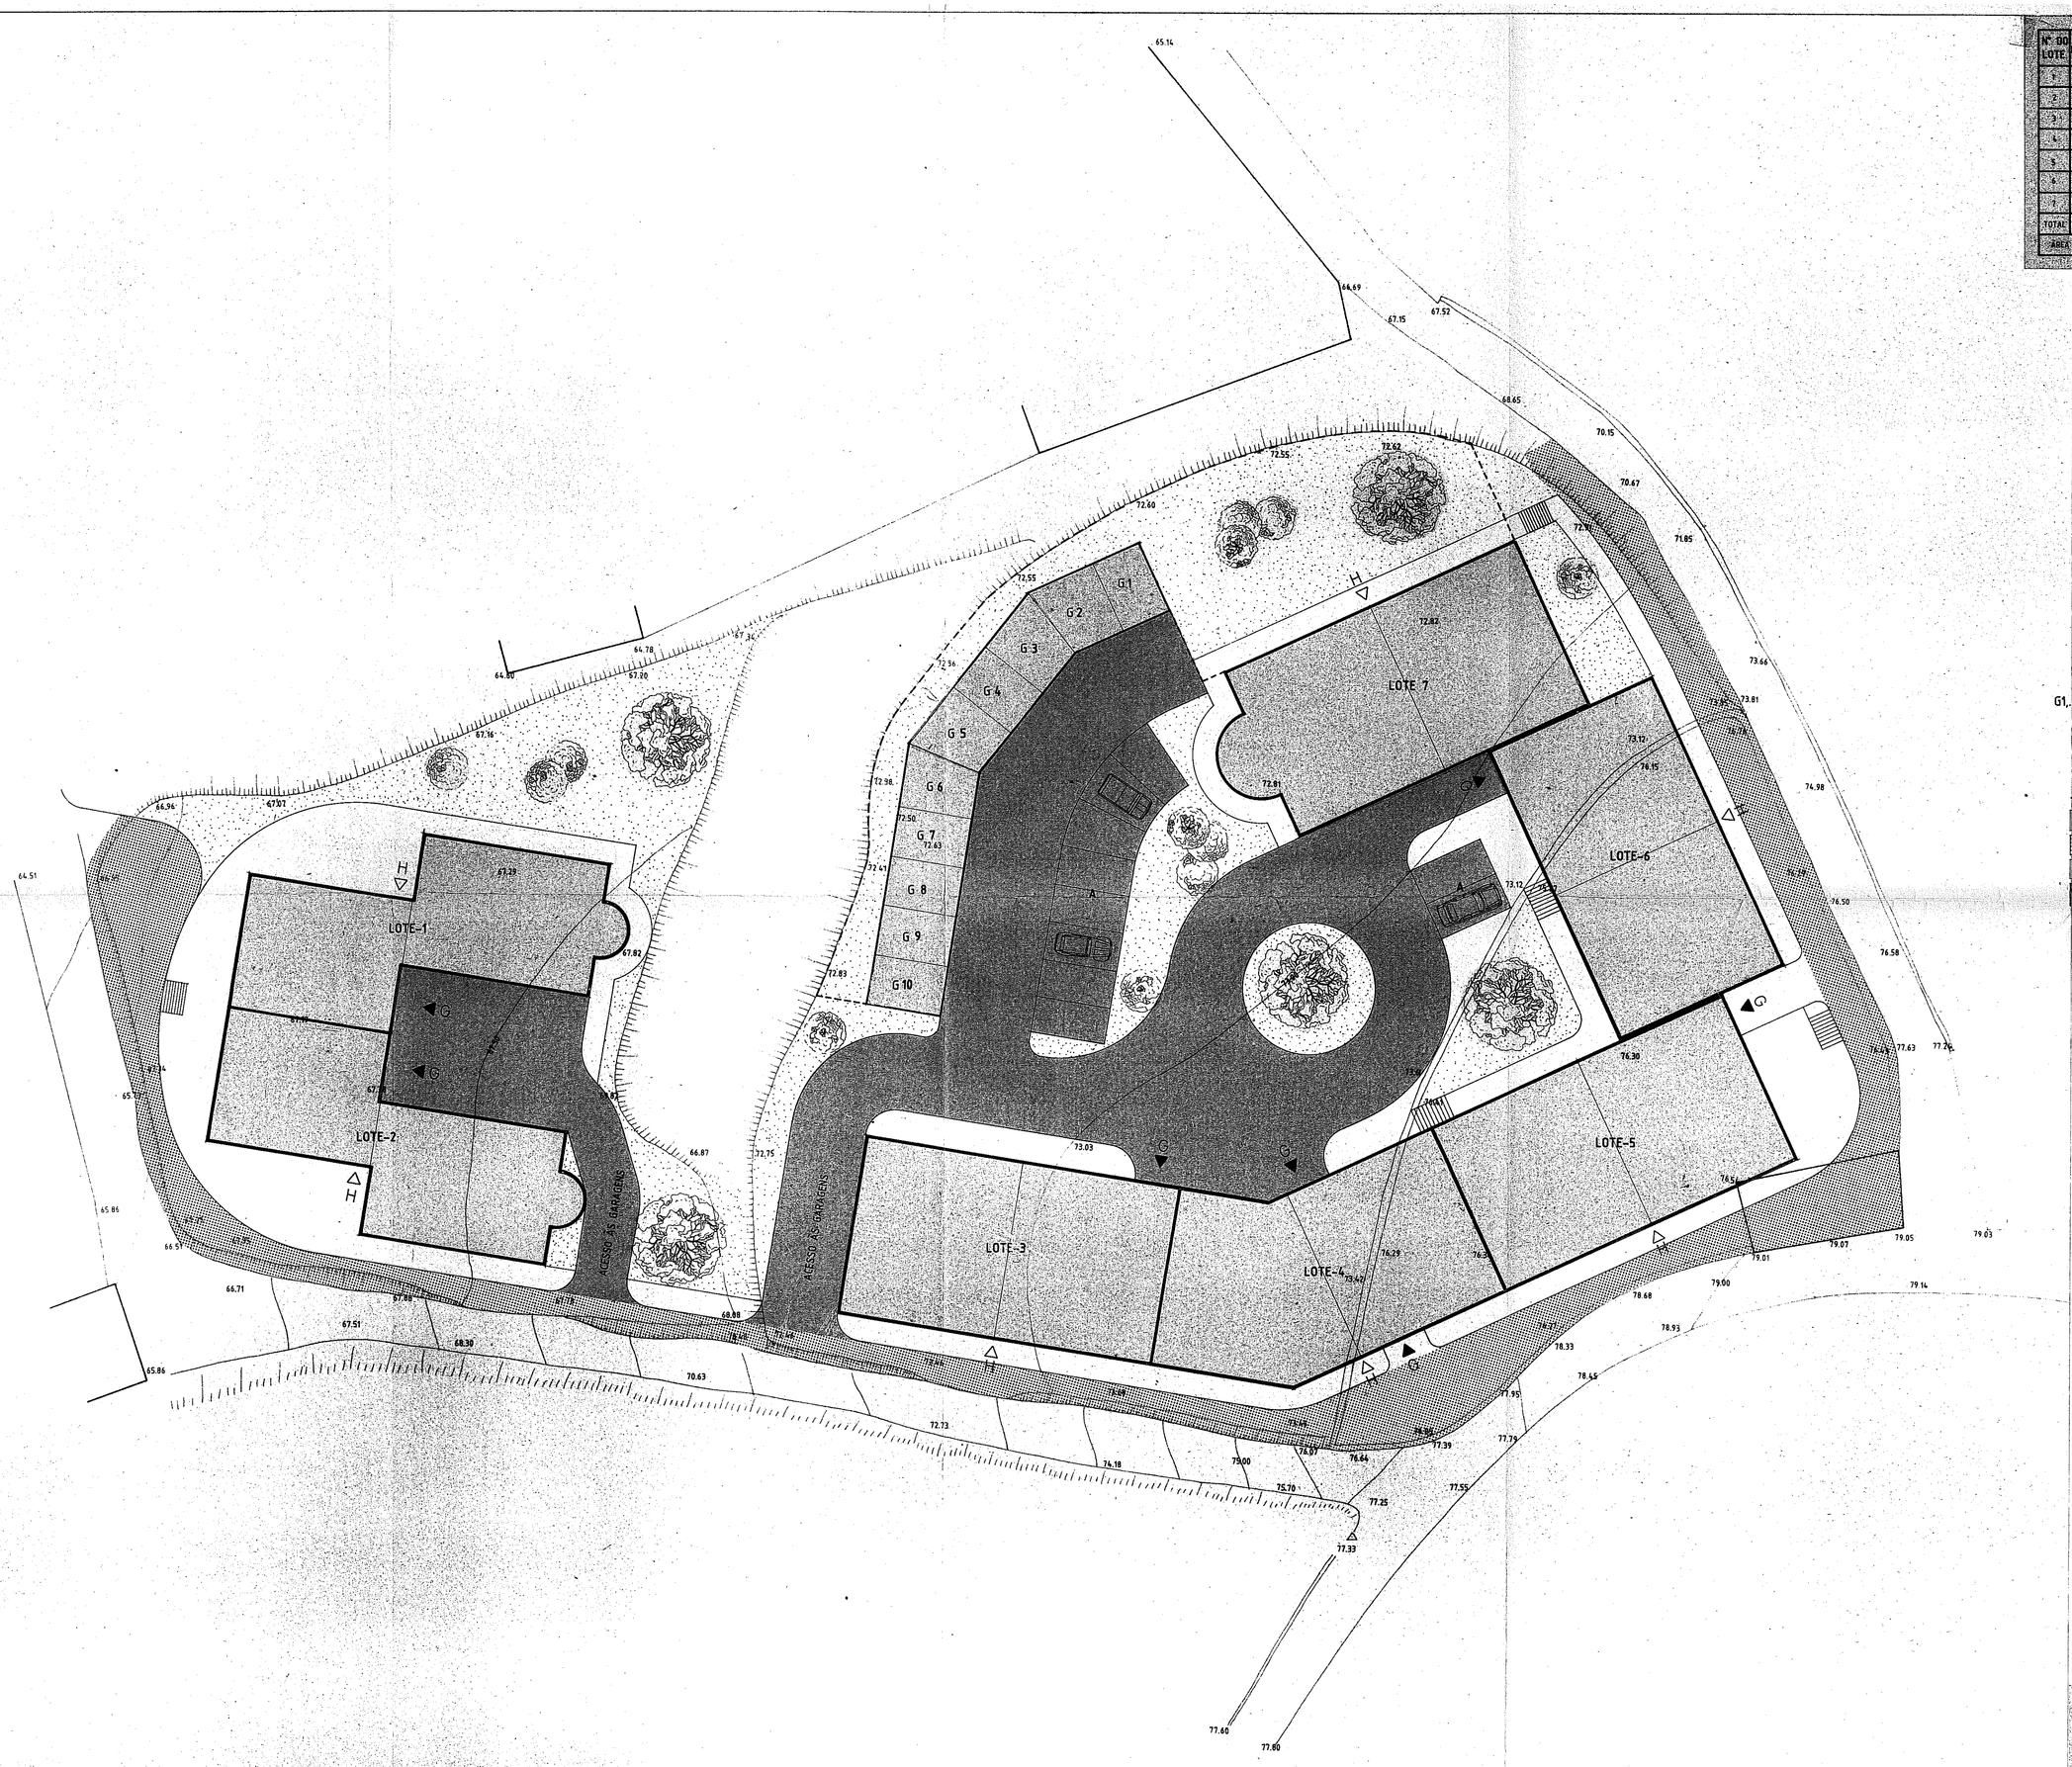

G1.....G10 GARAGENS

H ▷ ENTRADAS DAS HABITAÇÕES

G ▶ ENTRADAS DAS GARAGENS

A ESTACIONAMENTOS (10)

- - - - LIMITE DO LOTE 7

CONSTRUÇÃO

A CEDER PARA ALARGAMENTO DA RUA

ZONAS VERDES

ASFALTO

JORGE M. T. BENTO
ENGENHEIRO CIVIL
Telefone: 235 942314
L. GONÇALO ALVARES, 10
3150 CONDEIXA-A-NOVA

DATA: MAIO/91

FACHADA:

REQUERENTE: FERNANDO MATEUS COSTA

MORADA: Vinharias - Condeixa-a-Nova

DESENHO: PROJECTO DE LOTEAMENTO
- PLANTA SÍNTESE -

ESCALA: 1/200

DES. Nº: 5