

Mapa de Caracterização dos Lotes (QUADRO)



Identificação do Lote	Área Total do Lote (m ²)	Área Máxima de Implanta. (m ²)	Área Máxima de constr. (m ²) CAVE + R/CHÃO + 1º ANDAR	Nº. de Pisos Acima Cota Soleira	Nº. Máx. Fogos	Afectação dos Lotes (Tipologia) (m ²)
1	531.75	193.25	272.00	2	1	Habituação Unifamiliar
2	439.75	157.25	272.00	2	1	Habituação Unifamiliar
3	397.50	157.25	272.00	2	1	Habituação Unifamiliar
4	358.00	157.25	272.00	2	1	Habituação Unifamiliar
5	358.75	157.25	272.00	2	1	Habituação Unifamiliar

Total	2 085.75	822.25	1 360.00	-	5	-----
-------	----------	--------	----------	---	---	-------

Área Total do Terreno a lotear - 3 400.00 m ²		
Área Total dos Lotes - 2 085.75 m ²		Área para equipamentos de utilização colectiva - 0 m ²
Esp. verdes e de utilização colectiva 125.00 - 67.50 = 57.50 m ²	Área de estacionamento e arruamentos 866.50 m ²	Área 28

Legenda

	ARRUAMENTO		ESTACIONAMENTO PÚBLICO
	PASSEIO		CONTENTOR DO LIXO
	POLIGONO DE IMPLANTAÇÃO DOS EDIFÍCIOS		ÁRVORES PROPOSTAS
	ESPAÇOS VERDES E DE UTILIZAÇÃO COLECTIVA		ÁREA A INTERVENCIAR FORA DO LOTE
	ESTACIONAMENTO PÚBLICO		ENTRADA AUTOMÓVEL
	LIMITE DO TERRENO		
	LIMITE DOS LOTES		

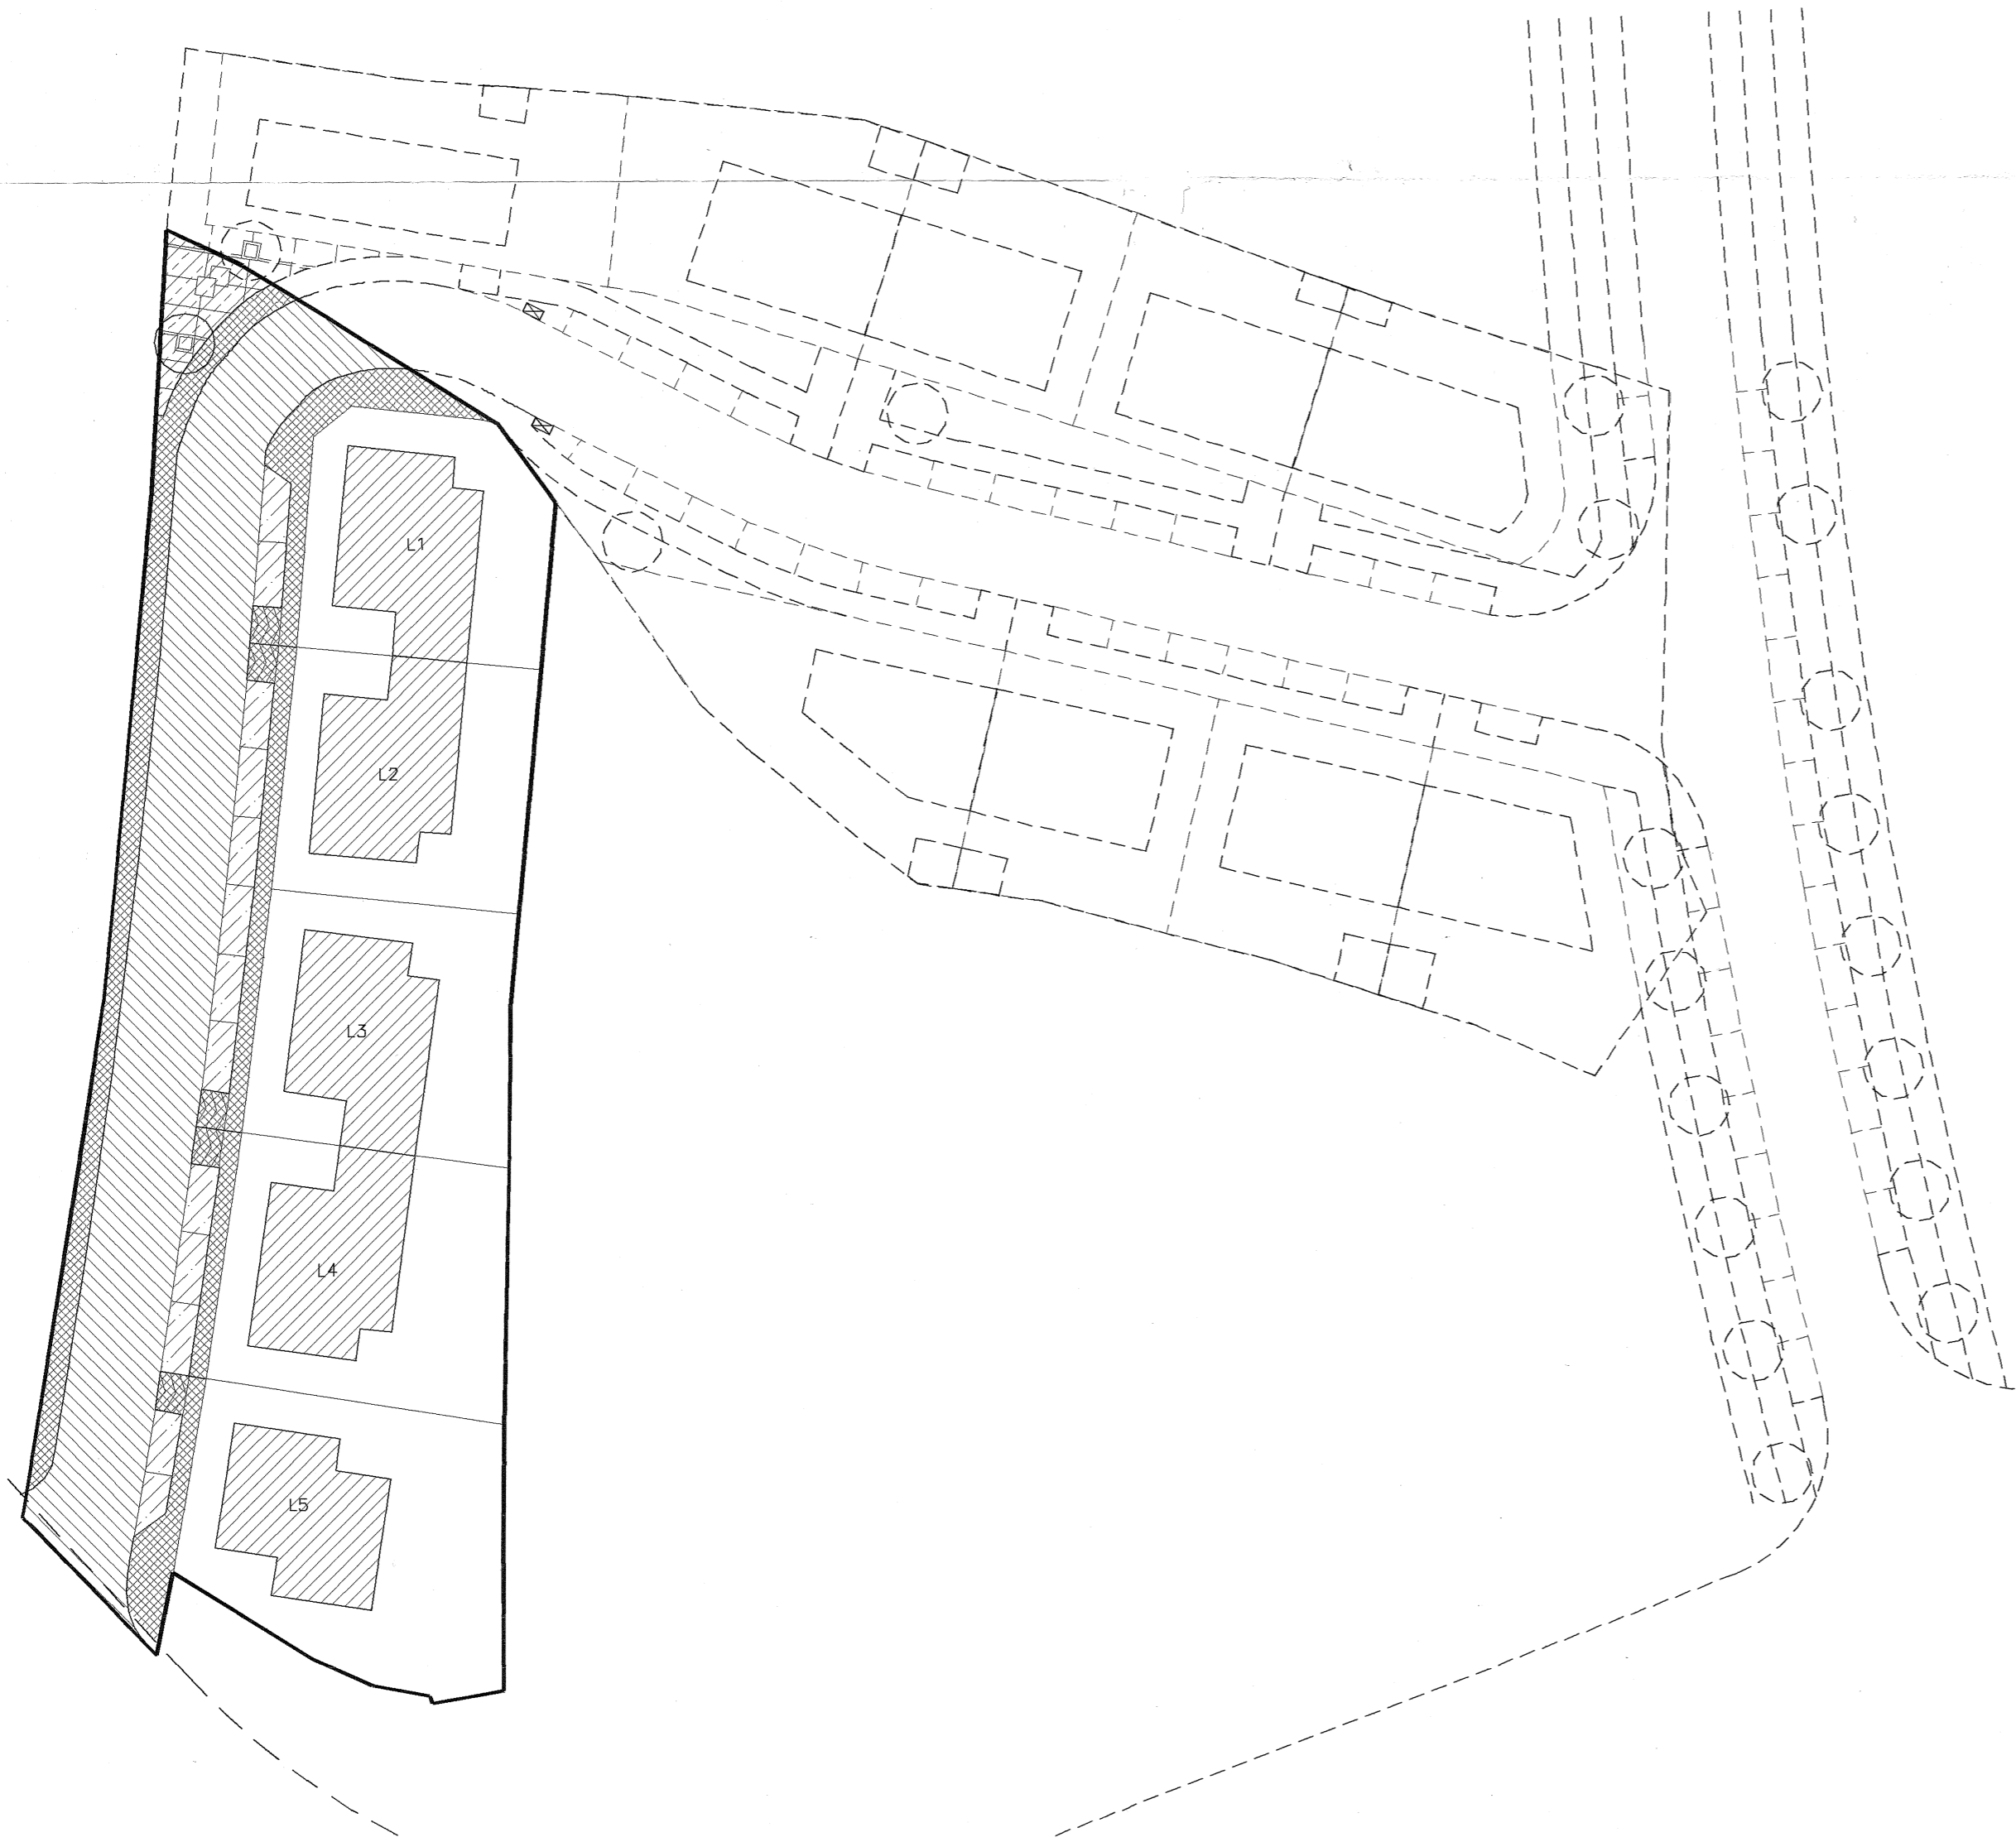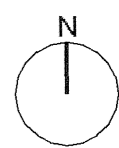

ARQUITECTOS Tel. / Fax (atl.) 239 945 089

PROJECTO DE ARQUITECTURA

ALTERAÇÃO AO LOTEAMENTO
COM ALVARÁ Nº 1/97

Travessa Nunes Vidal 6, 3150-150 Condeixa-a-Nova

LOTEAMENTO

Ex.mo Sr. ABÍLIO ALVES & FIL

Des. Data: DE

Proj. Esc. 1:5

Subs. Subs.Por

Ficheiro : \Pocinhos

Fase: Aditamento