
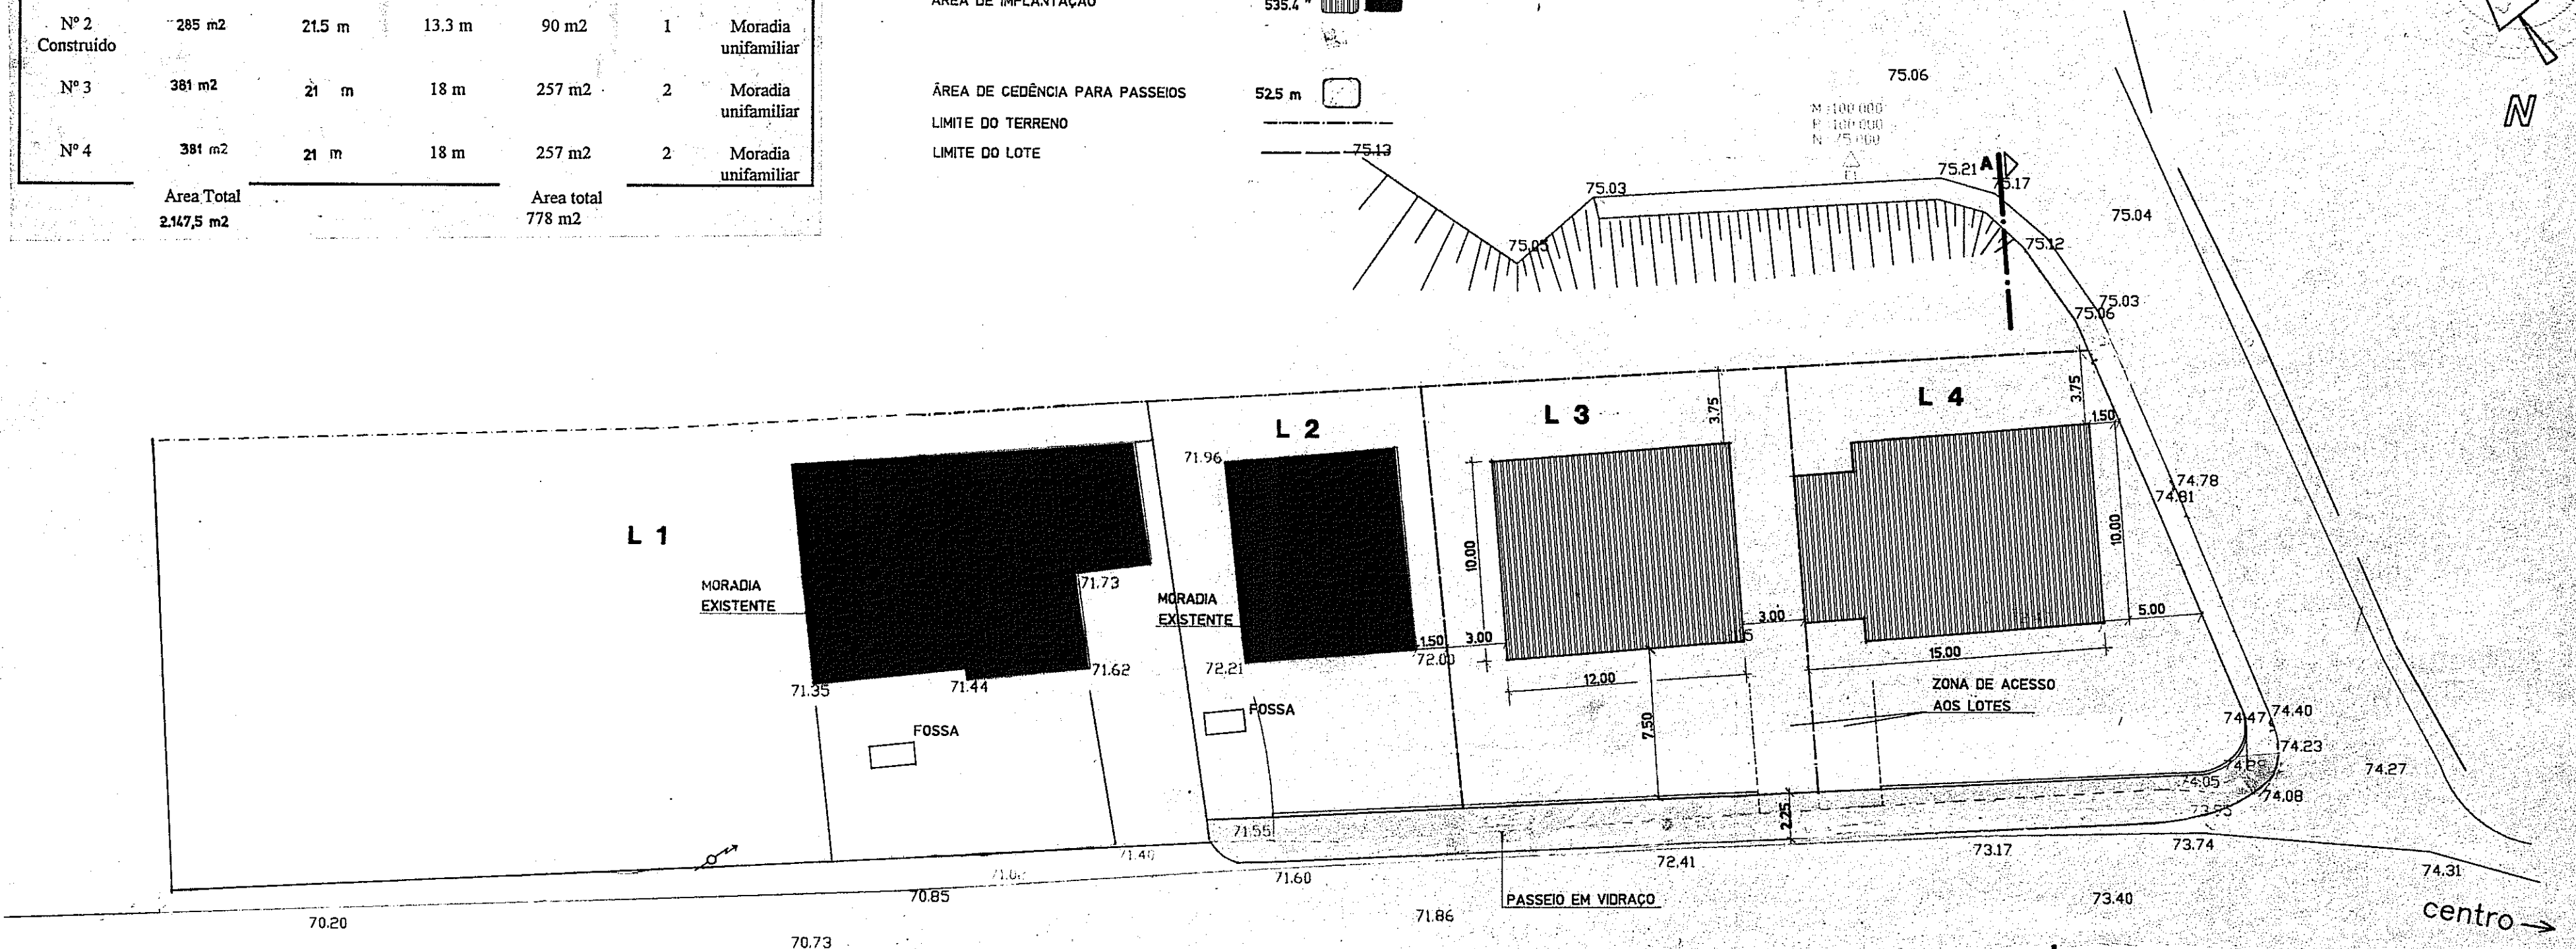


Lote	Area do lote	Profundidade média	Largura média	Area bruta de construção	Nº de pisos	Tipo
Nº 1 Construído	1100 m <sup>2</sup>	21 m	52 m	174 m <sup>2</sup>	1	Morada unifamiliar
Nº 2 Construído	285 m <sup>2</sup>	21.5 m	13.3 m	90 m <sup>2</sup>	1	Morada unifamiliar
Nº 3	381 m <sup>2</sup>	21 m	18 m	257 m <sup>2</sup>	2	Morada unifamiliar
Nº 4	381 m <sup>2</sup>	21 m	18 m	257 m <sup>2</sup>	2	Morada unifamiliar
Area Total				778 m <sup>2</sup>		
2.147,5 m <sup>2</sup>						

ÁREA TOTAL DO TERRENO 2.200 m<sup>2</sup>  
 ÁREA TOTAL DOS LOTES 2.147,5 m<sup>2</sup>  
 ÁREA DE IMPLANTAÇÃO 535,4 m<sup>2</sup>  
 ÁREA DE CEDÊNCIA PARA PASSEIOS 52,5 m<sup>2</sup>  
 LIMITE DO TERRENO  
 LIMITE DO LOTE

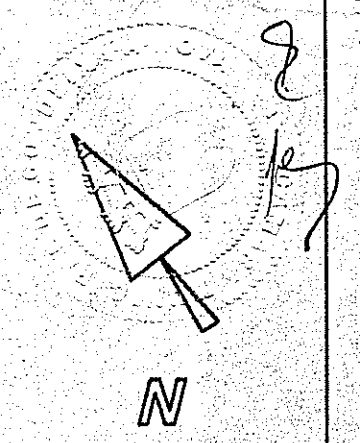

◁ E.N. nº 1

**PLANTA SÍNTESE**  
**ALTERAÇÕES AO LOTEAMENTO**  
 ANTÔNIO MENDES DA CRUZ  
 PEDRO DA SILVA ASSUNÇÃO

referencia : COORDENADAS RELATIVAS  
 JOAO PEDRO DOMINGOS TORRES COMBRA

**LEVANTAMENTO TOPOGRAFICO**

Gorgulhao - CONDEIXA

1 : 250