


6

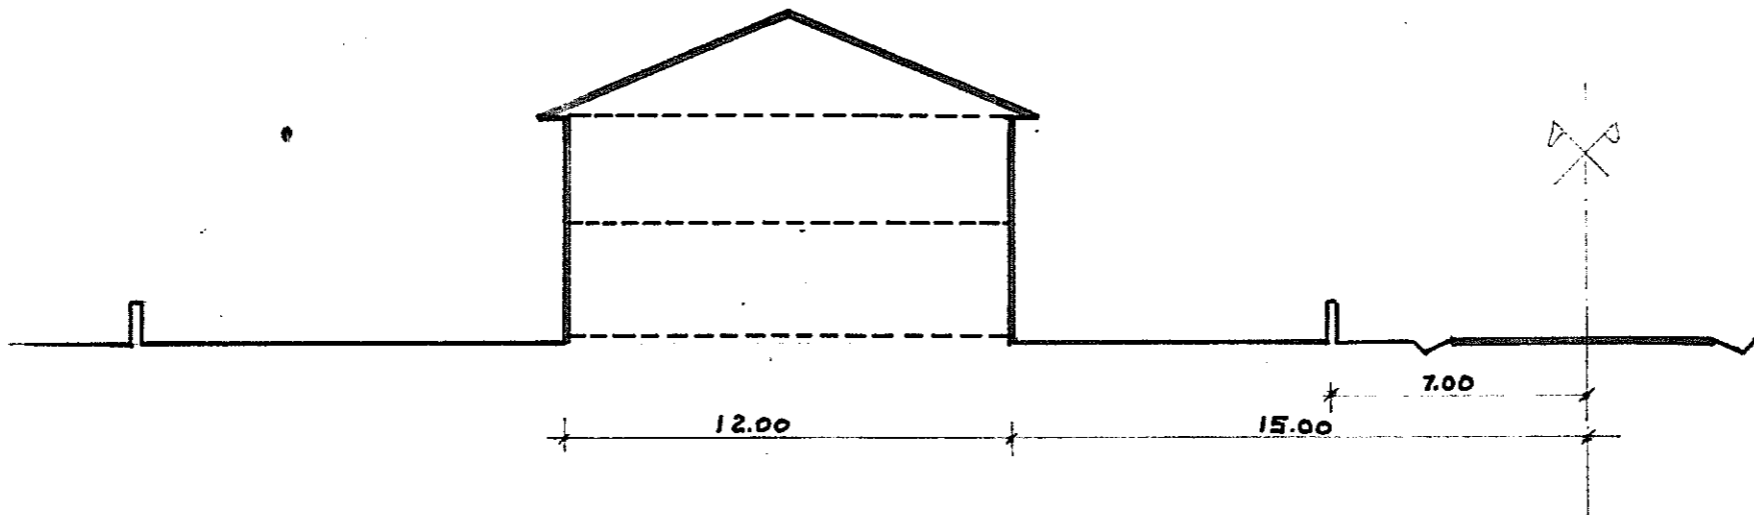

Dones

PROJ.				
CALC.				
DES.				
COP.				
ESCALA	1:500	CORTE 1-1		