


PERFIL TRA			
O REQUERENTE: ARMANDO MARTINS TAVARES		ESCALA 1/100	DATA / /
LOTAMENTO DE UM TERRENO NA VILA DE CONDEIXA-A-NOVA			

PERFIL TRANSVERSAL TIPO - IMPLANTAÇÃO DAS CONSTRUÇÕES

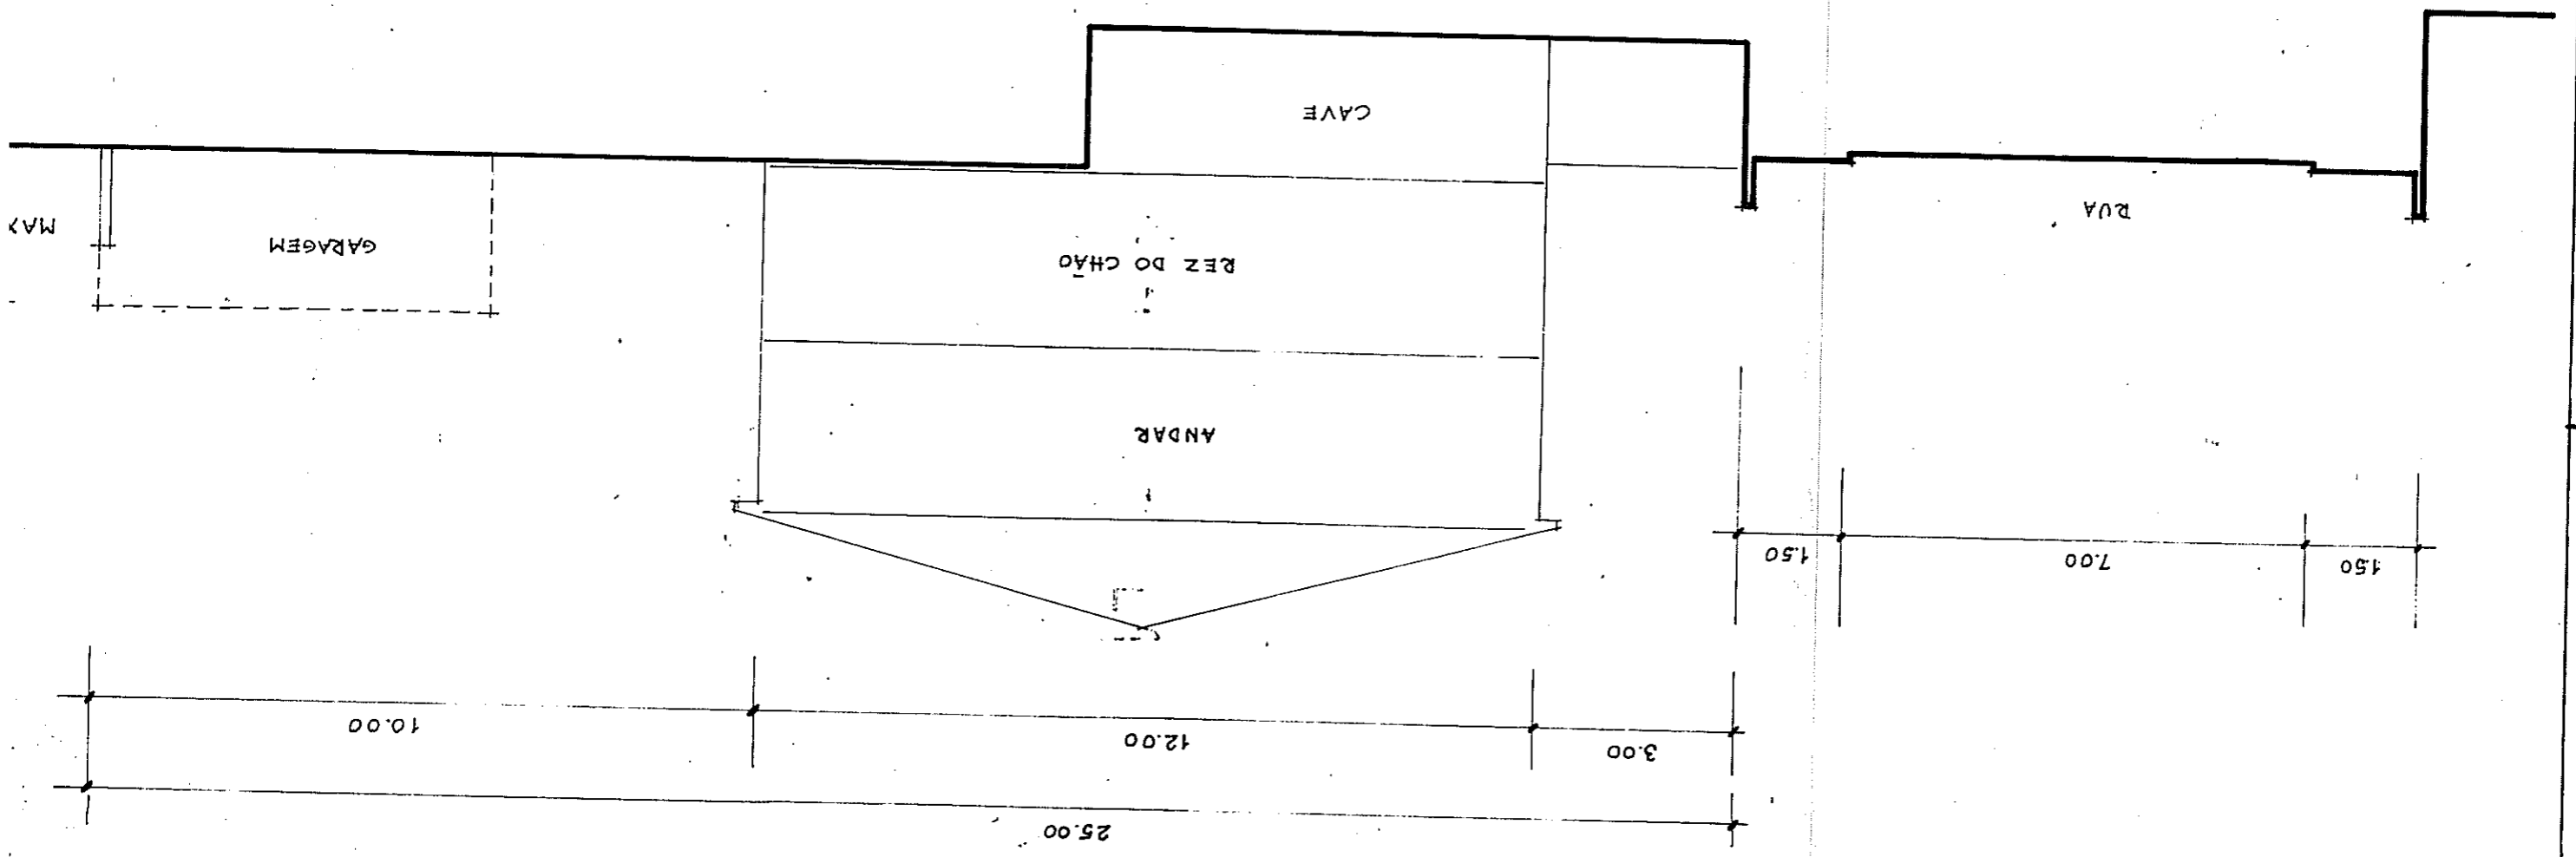

*Handwritten signature and number 31*

*Vertical text on the right margin, possibly a scale or reference line.*