
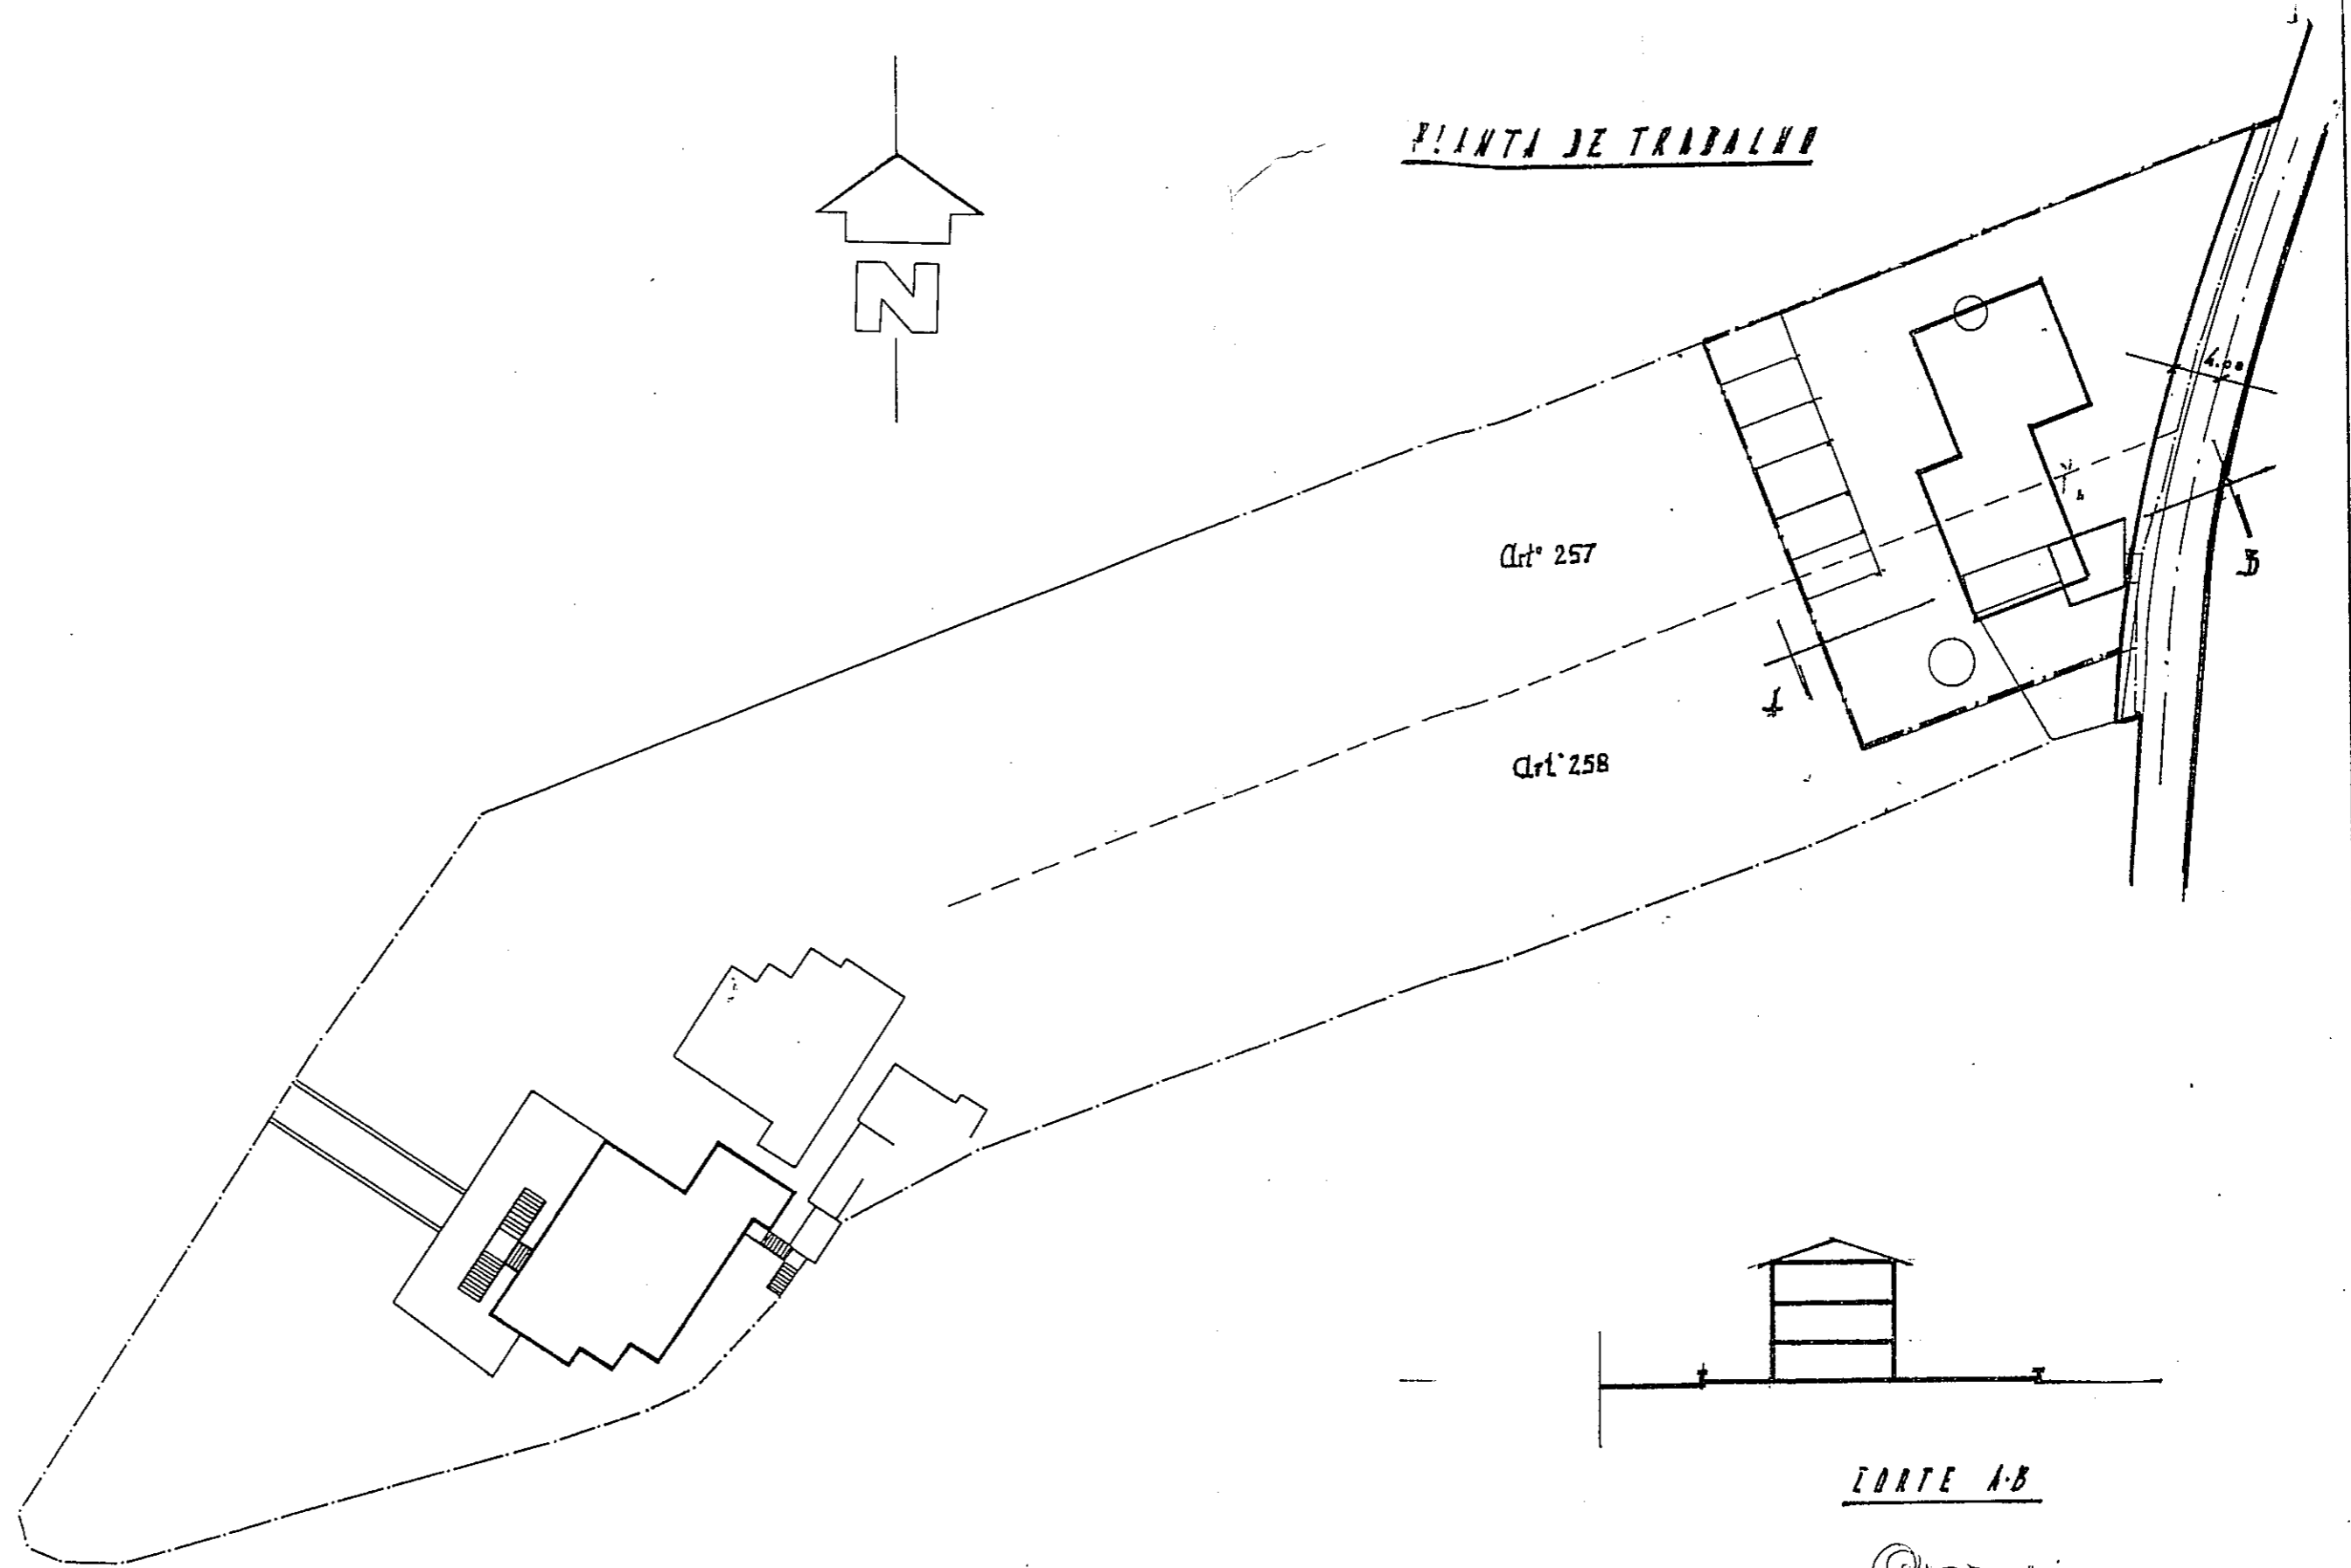


PLANTA DO LOTE

*Arceia*


Escala - 1:500

PLANTA DE TRABALHO

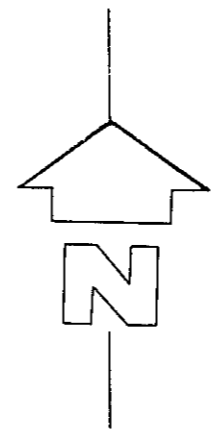

Lrt° 257

Lrt° 258

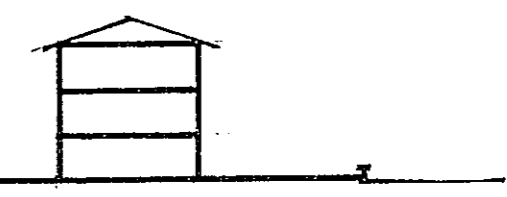

LORTE A-B

*Arqui*

Escala - 1:500