



| Nº DO LOTE | ÁREA DO LOTE | ÁREA DE CONSTRUÇ. | ÁREA DE IMPLANTAC. | Nº DE PISOS | TIPO DE CONSTRUÇ. |
|------------|--------------|-------------------|--------------------|-------------|---------------------|
| 1 | 905.26 | 264 | 132 | 2 | moradia unifamiliar |
| 2 | 816.88 | 264 | 132 | 2 | " |
| 3 | 822.80 | 264 | 132 | 2 | " |
| 4 | 820.94 | 264 | 132 | 2 | " |
| TOTAL | 3365.88 | 1056.00 | 528.00 | | |

- ÁREA DE CEDÊNCIA PARA ALARGAMENTO DA RUA - 119.90m²
- ÁREA DE ESTACIONAMENTOS - 102.40m²
- ÁREA DE ACESSOS AOS LOTES - 41.25m²
- ÁREA DE ZONAS VERDES COLECTIVAS - 151.00m²
- ÁREA TOTAL DOS LOTES - 3365.80m²
- ÁREA TOTAL DO TERRENO 3 742.03m²

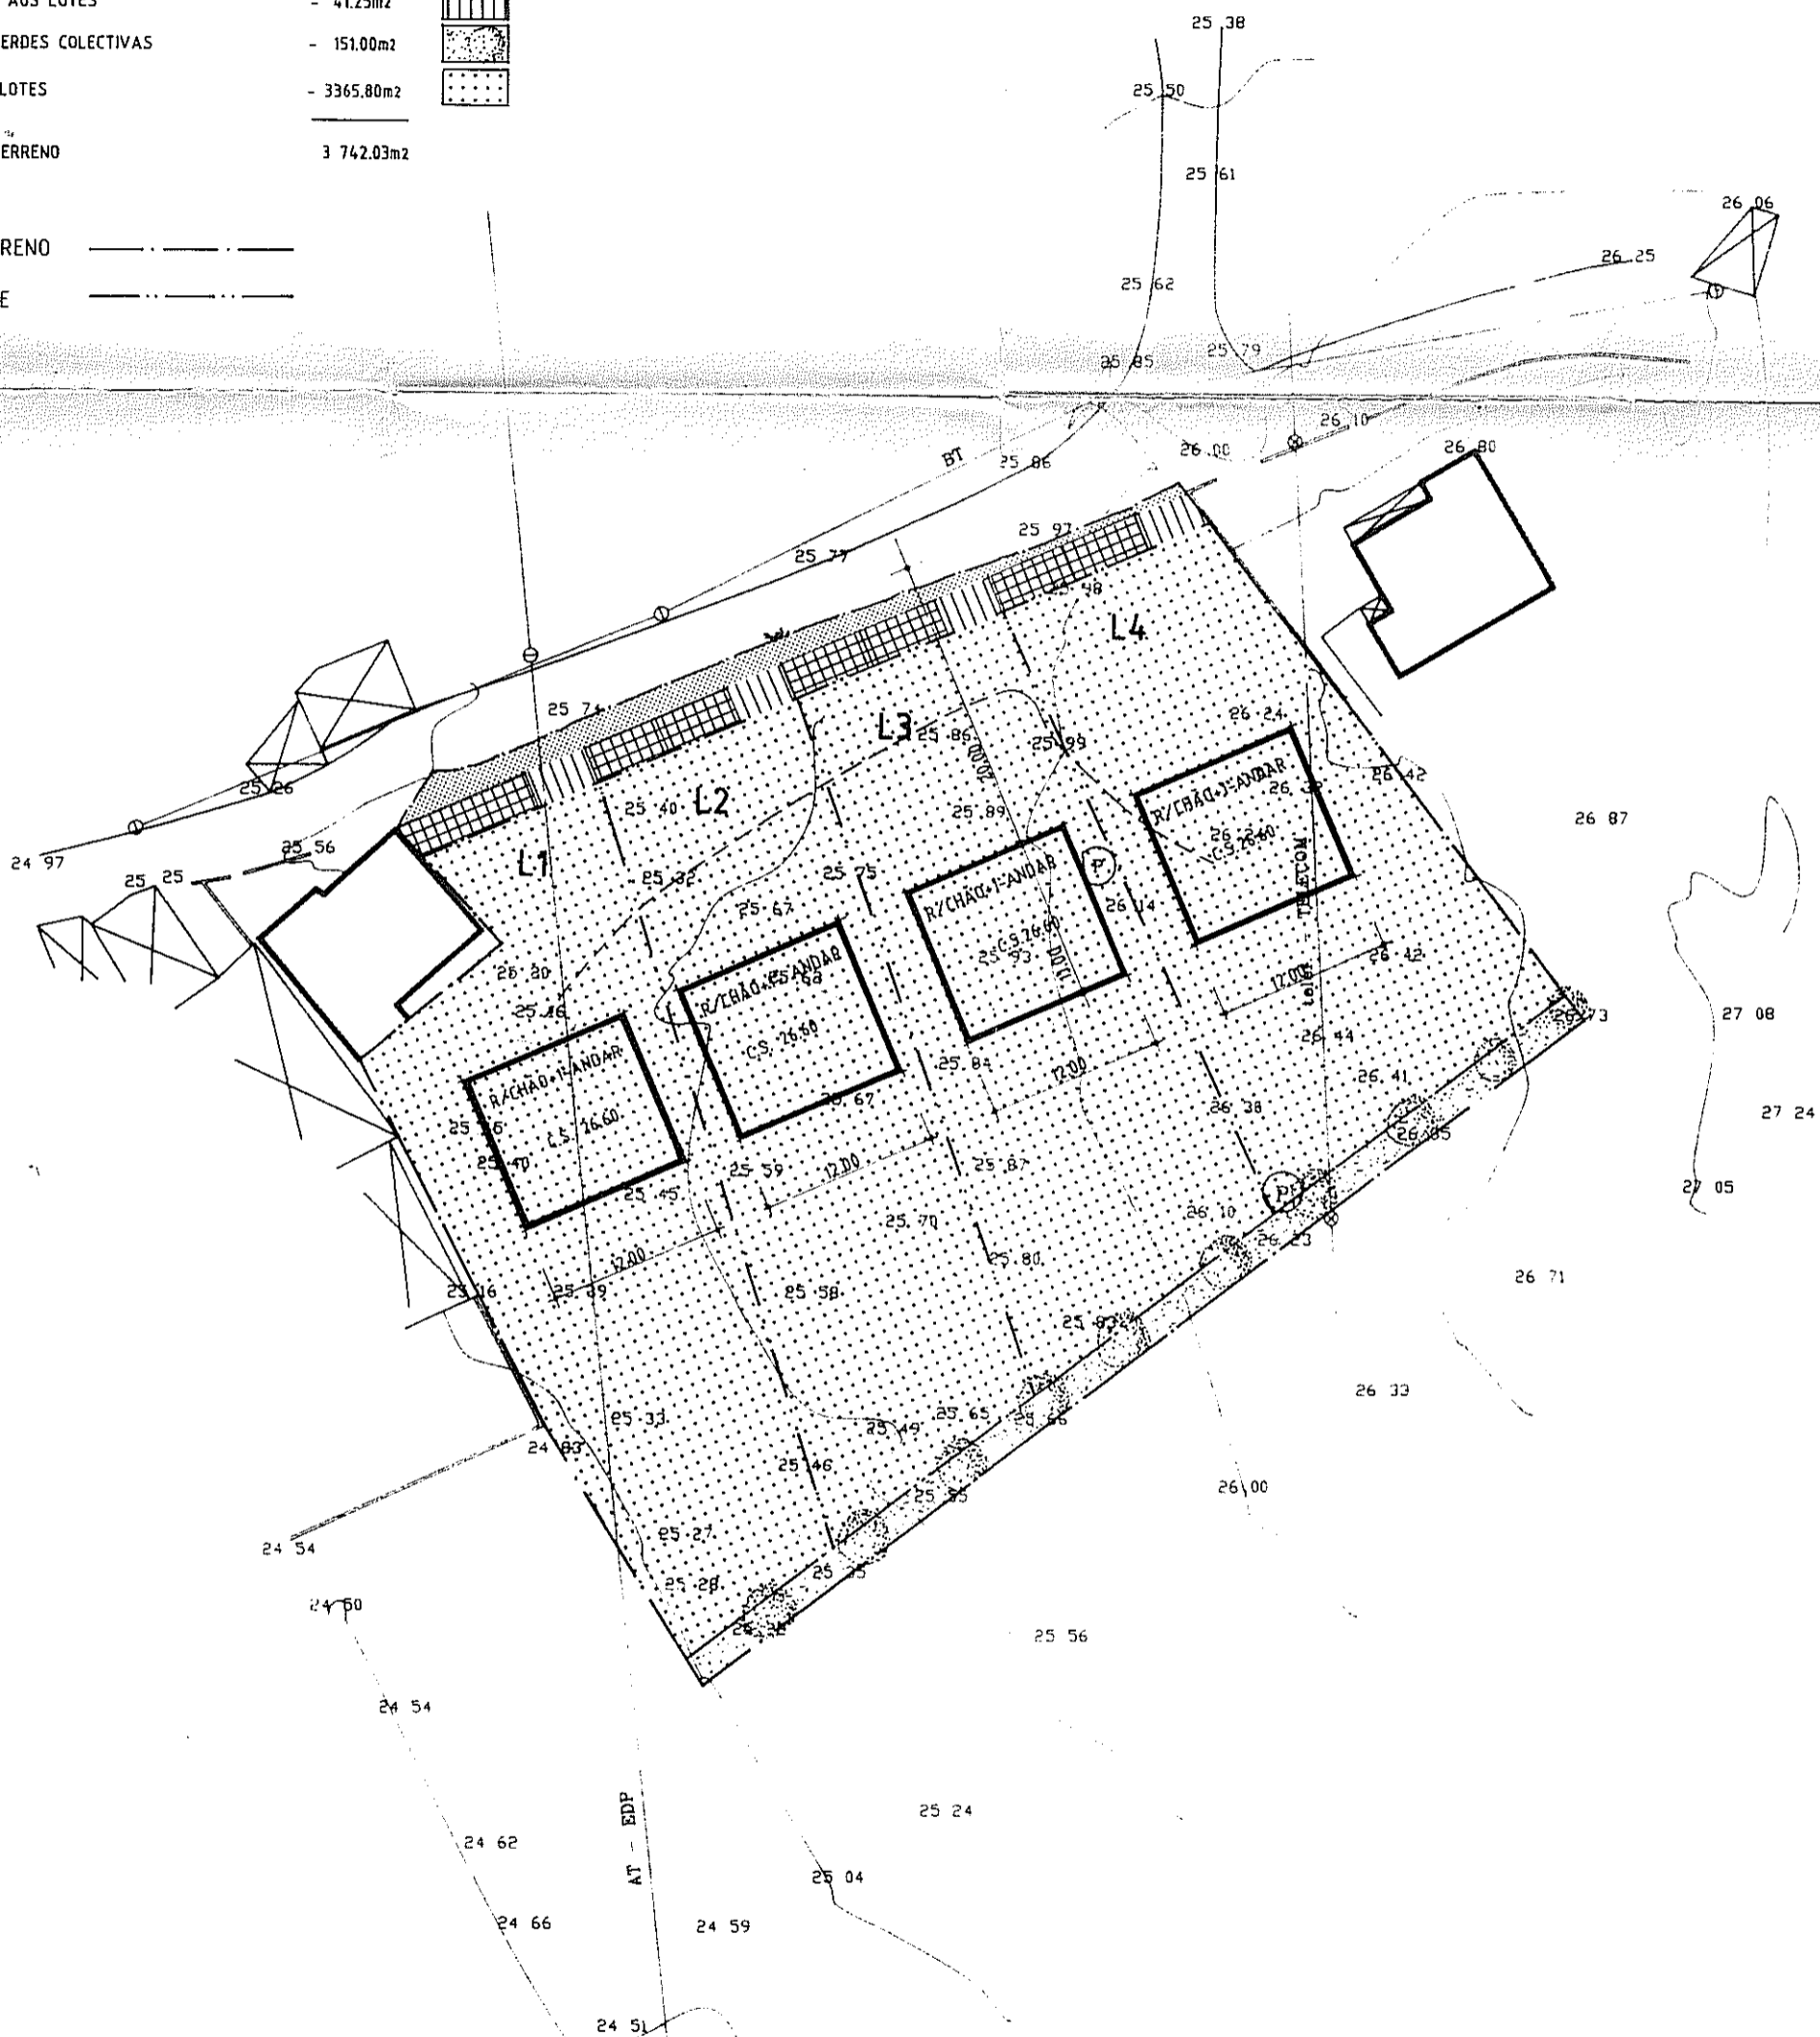

LIMITE DO TERRENO - - - - -
LIMITE DO LOTE - - - - -

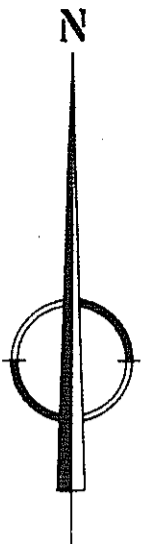

37

Substituído

| | | | |
|---|------------------|---|---------------|
| JORGE M. T. DE VITO ENGENHEIRO CIVIL Telefone: 804 - 342314 A. RODRIGUES FERREIRA MACIELHO, 20 CID. CONDEIXA - A. NOVA | DATA: JANEIRO/73 | PROJETADO: JOAQUIM DOS SANTOS VALENTE LUIZ DA SILVA VENDA DA LUSA - CONDEIXA - A. NOVA | ESCALA: 1/500 |
| | PROPOSTA: | APROVADO: | FOLHA: 4a |
| LOTEAMENTO PLANTA SÍNTESE | | FOLHA: | FOLHA: |