


157

LOTE N° 9	NOVAS CONFRONTAÇÕES
NORTE	lote 6
NASCENTE	estacionamento
SUL	lote 10
POENTE	arruamento

LOTE N°	AREA (m2)	AREA COBERTA	USO	PISOS	FOGOS	CAVE E SÓTÃO	AREA DE CONSTRUÇÃO a)
1 a 6	mantêm as características do anteriormente aprovado						
7 e 8	unem-se ao lote 9						
9	466.50	134.00	HABITAÇÃO	2+CV+SO	2	204.00 m2	472.00 m2
10 a 56	mantêm as características do anteriormente aprovado						

Notas - a) nesta área inclui-se estacionamento e arrumos em cave e sótão
 b) o somatório das áreas dos lotes 7, 8 e 9 era de 1.472.00 m2
 c) a área autorizada de construção era de 576.00 m2 incluindo cave

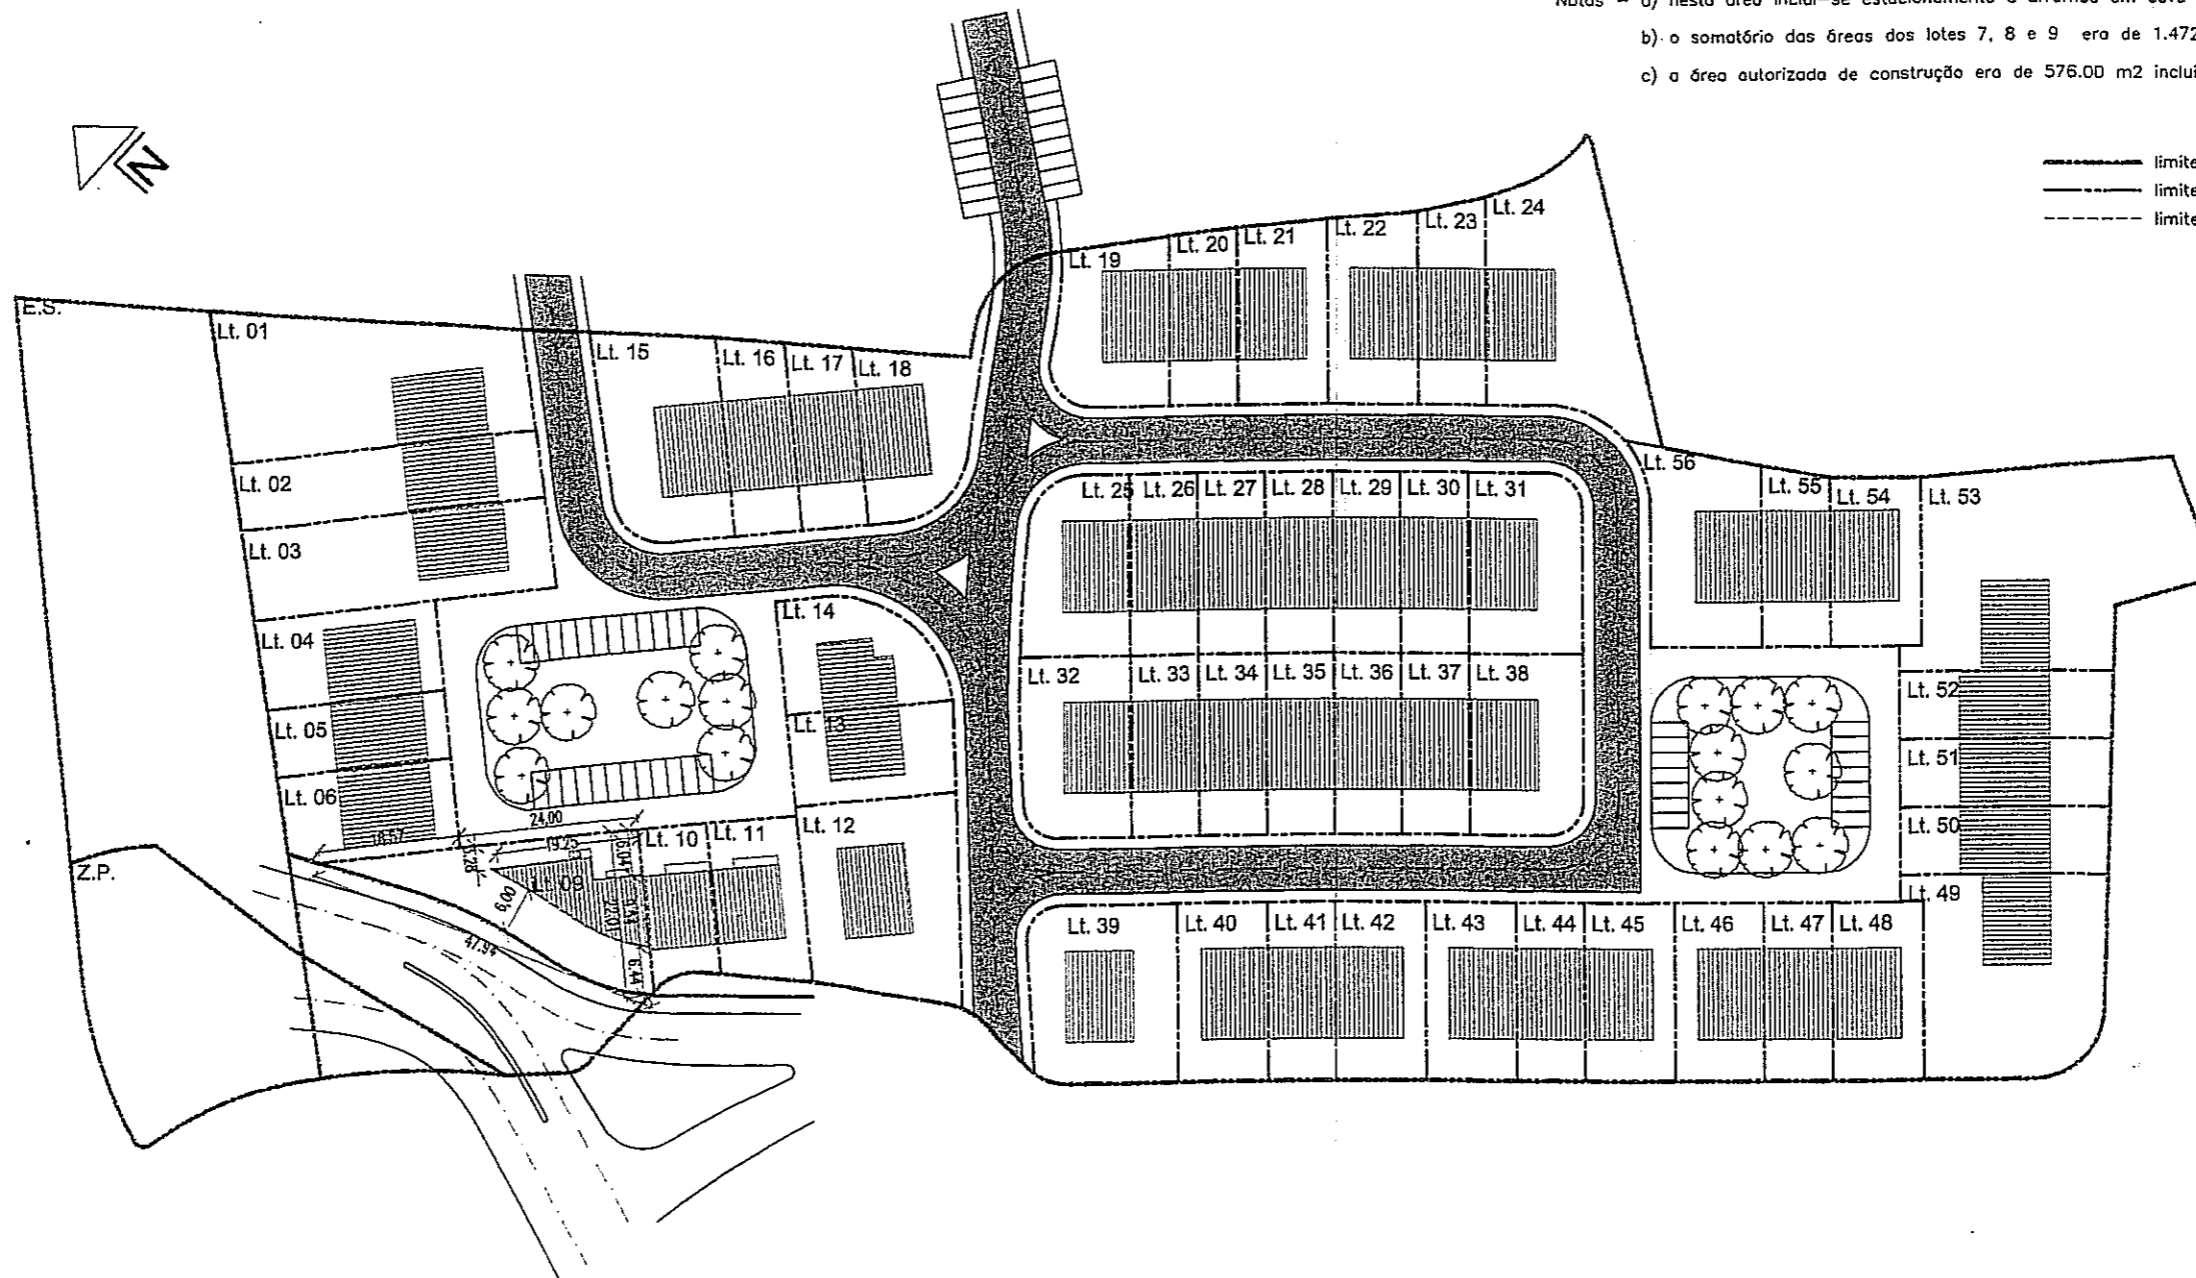

----- limite do terreno
 - - - - - limite dos lotes
 - · - · - limite de implantação (lote 9)

R. Arq. Camilo Korrodi, Bloco 5 2º E14 2400 -111 Leiria - tel.(24)820980 fax(244)820981 - E-mail: josefava_lda@clix.pt

URBANIZAÇÃO DA FAIA Condeixa-a-Nova Felismina Conceição Rodrigues	o arquitecto
	<i>[Assinatura]</i>
loteamento - alterações planta de síntese	substitui 005a
	data Fav/04 esc. 1/1000
	des.pmlg file nº 885lot/885lot005b

JOSÉ FAVA, Lda
ARQUITECTOS

885LOT

005b