


ANEXO 2
70
200
Luis

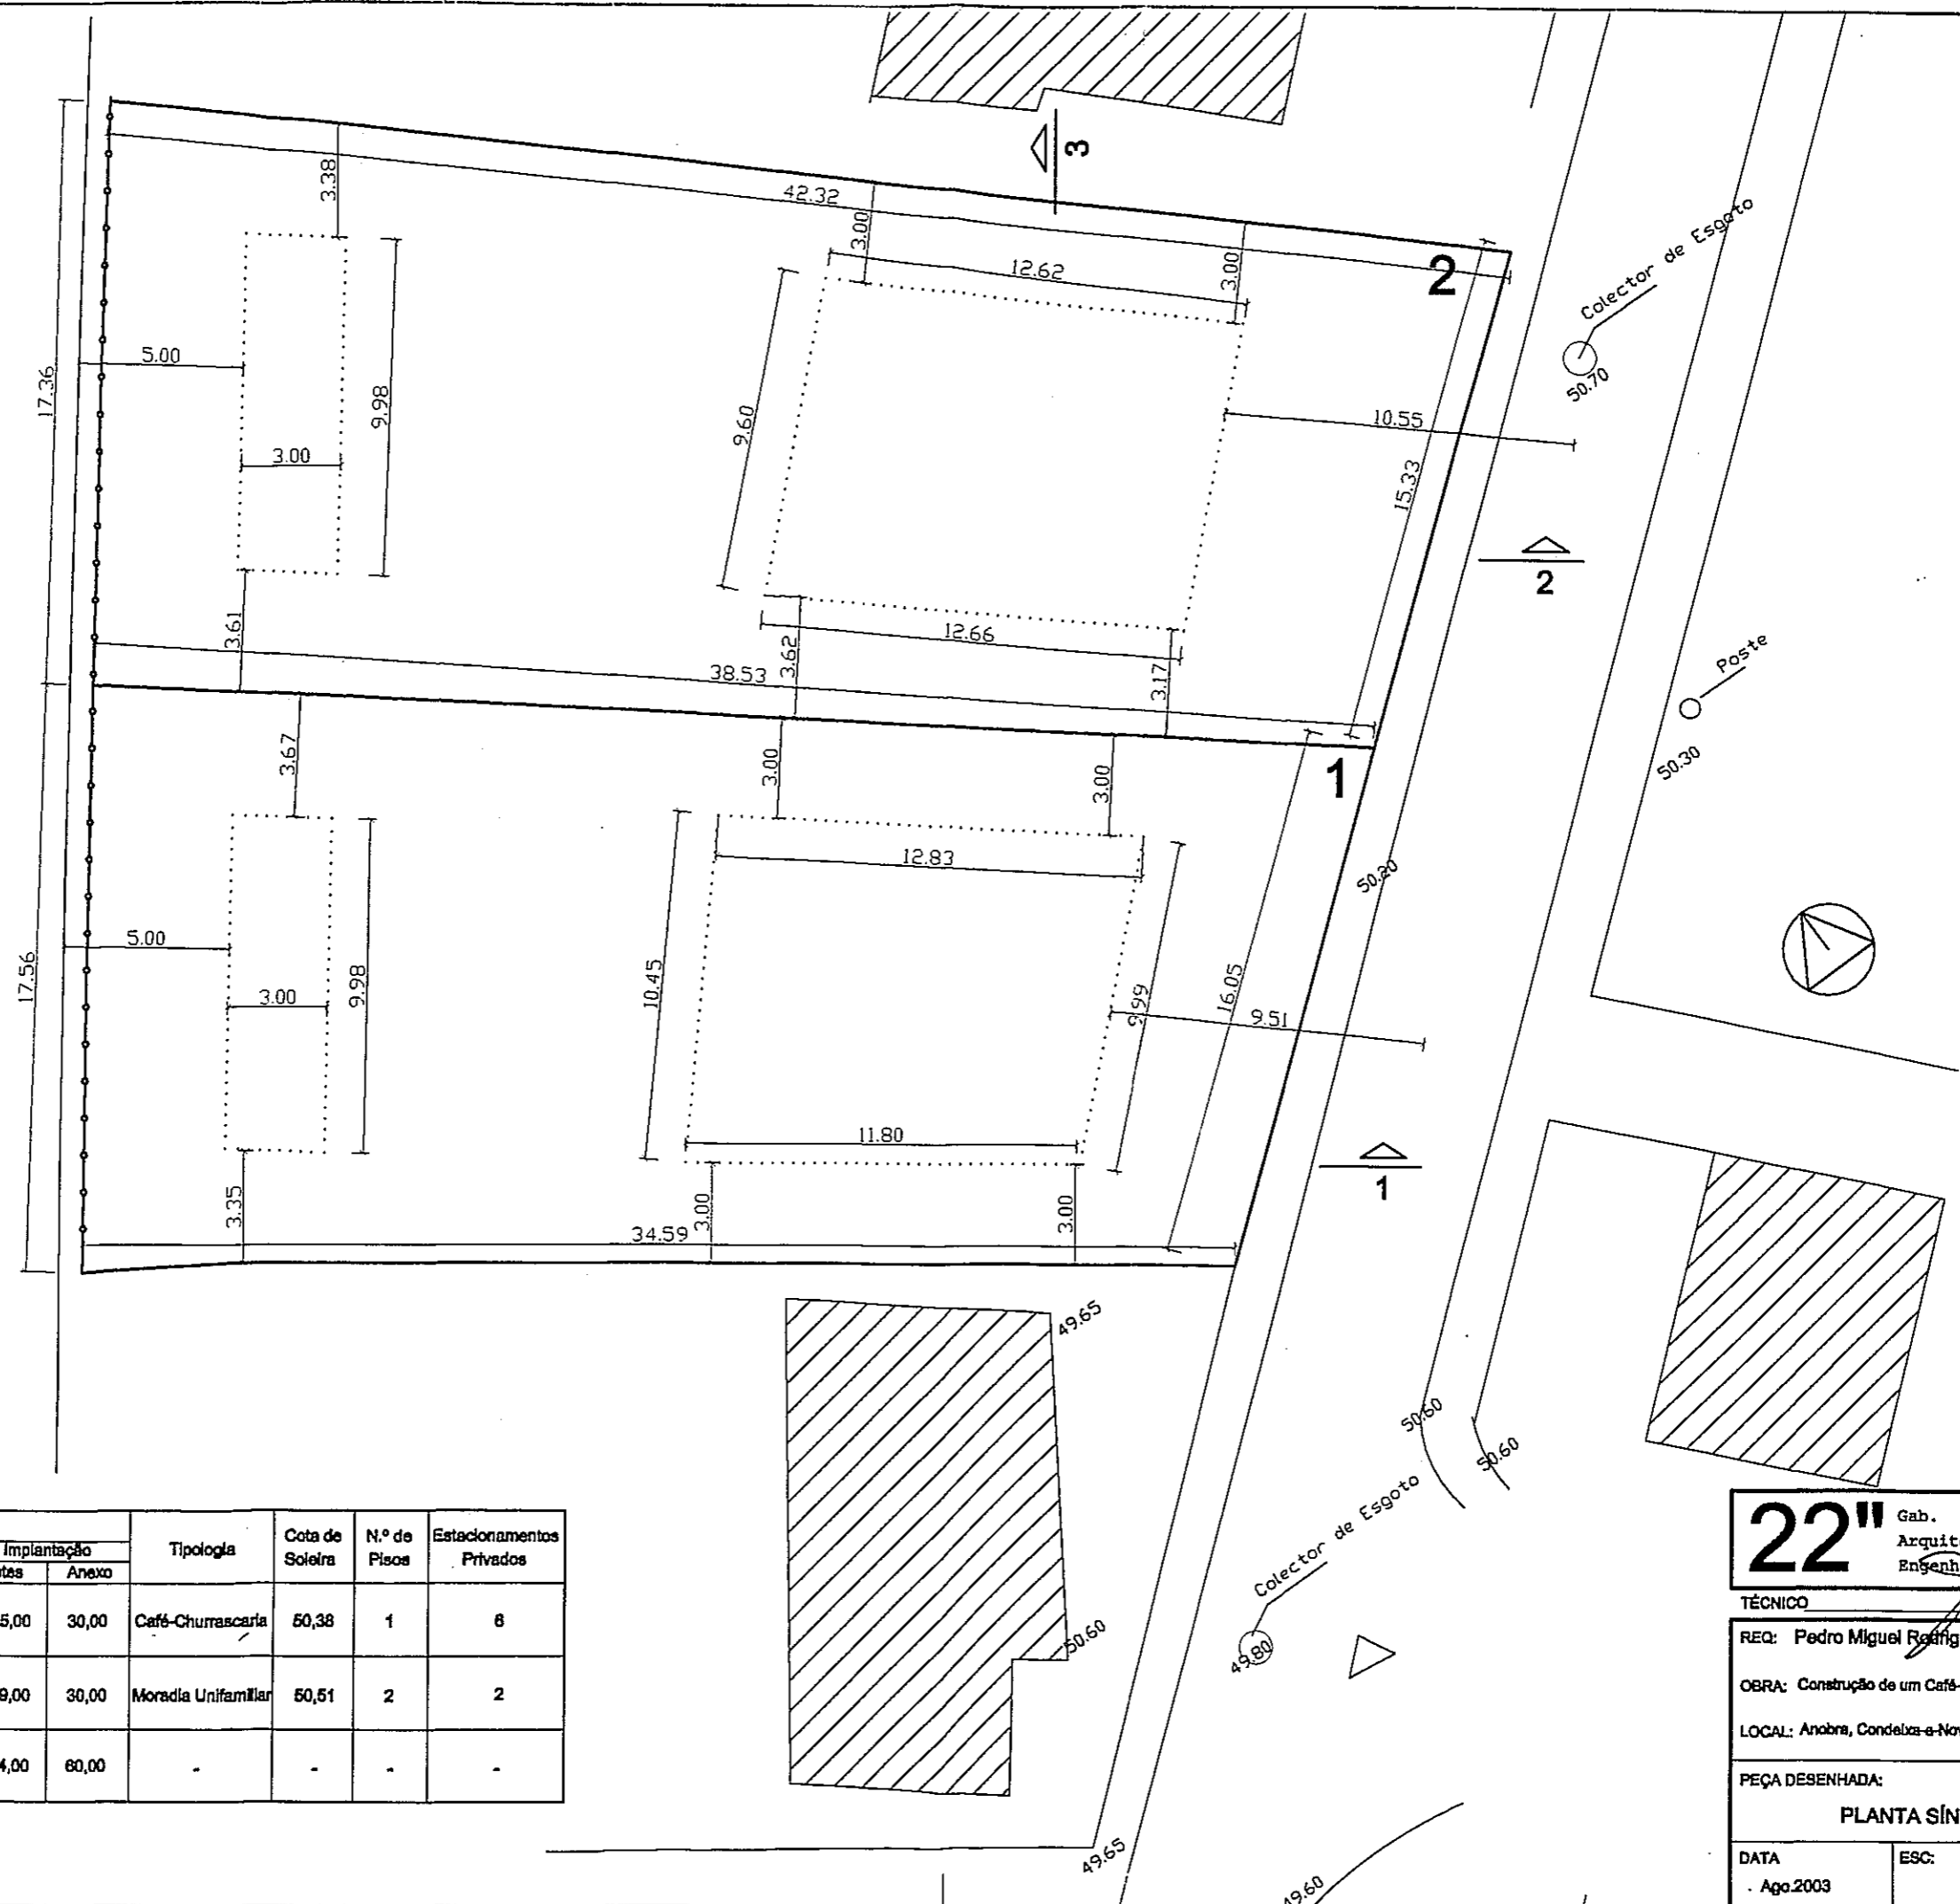

Lote	Área (m2)				Tipologia	Cota de Soleira	N.º de Pisos	Estacionamentos Privados
	Lotes	Construção (máxima)	Implantação					
			Lotes	Anexo				
1	625,00	125,00	125,00	30,00	Café-Churrascaria	50,38	1	8
2	625,00	250,00	119,00	30,00	Moradia Unifamiliar	50,51	2	2
Total	1.250,00	375,00	244,00	60,00	-	-	-	-

22" Gab. Arquitectura e Engenharia Lda		L
TÉCNICO		
REQ: Pedro Miguel Rodrigues Ventura	PROCESSO N 05/02	
OBRA: Construção de um Café-Churrascaria	DES.	
LOCAL: Anobras, Condeixa-a-Nova	PROJ.	
PEÇA DESENHADA:	VERIF.	
PLANTA SÍNTESE		DES. N.
DATA: Ago.2003	ESC: 1/200	04