


Nº DO LOTE	DIMENSÃO	ÁREA	Nº DE PISOS	Nº DE FOGOS	LAVE		RES DO CHÃO		1º ANDAR		2º ANDAR		3º ANDAR	
					OCUP.	ÁREA	OCUP.	ÁREA	OCUP.	ÁREA	OCUP.	ÁREA	OCUP.	ÁREA
1	19,80x10,90	207,90	4	8	GARAG.	207,90	GARAG.	207,90	GARAG.	207,90	GARAG.	207,90	GARAG.	207,90
2	19,80x10,50	207,90	4	8	GARAG.	207,90	GARAG.	207,90	GARAG.	207,90	GARAG.	207,90	GARAG.	207,90
3	19,80x10,50	207,90	4	8	GARAG.	207,90	GARAG.	207,90	GARAG.	207,90	GARAG.	207,90	GARAG.	207,90
4	19,80x10,50	207,90	4	8	GARAG.	207,90	GARAG.	207,90	GARAG.	207,90	GARAG.	207,90	GARAG.	207,90
TOTAL		831,60		32		831,60		831,60		831,60		831,60		831,60

ÁREA TOTAL DO TERRENO - 4 030,00m<sup>2</sup>  
 ÁREA TOTAL DE HABITAÇÃO - 3 326,40m<sup>2</sup>  
 ÁREA DE GARAGENS - 831,60m<sup>2</sup>

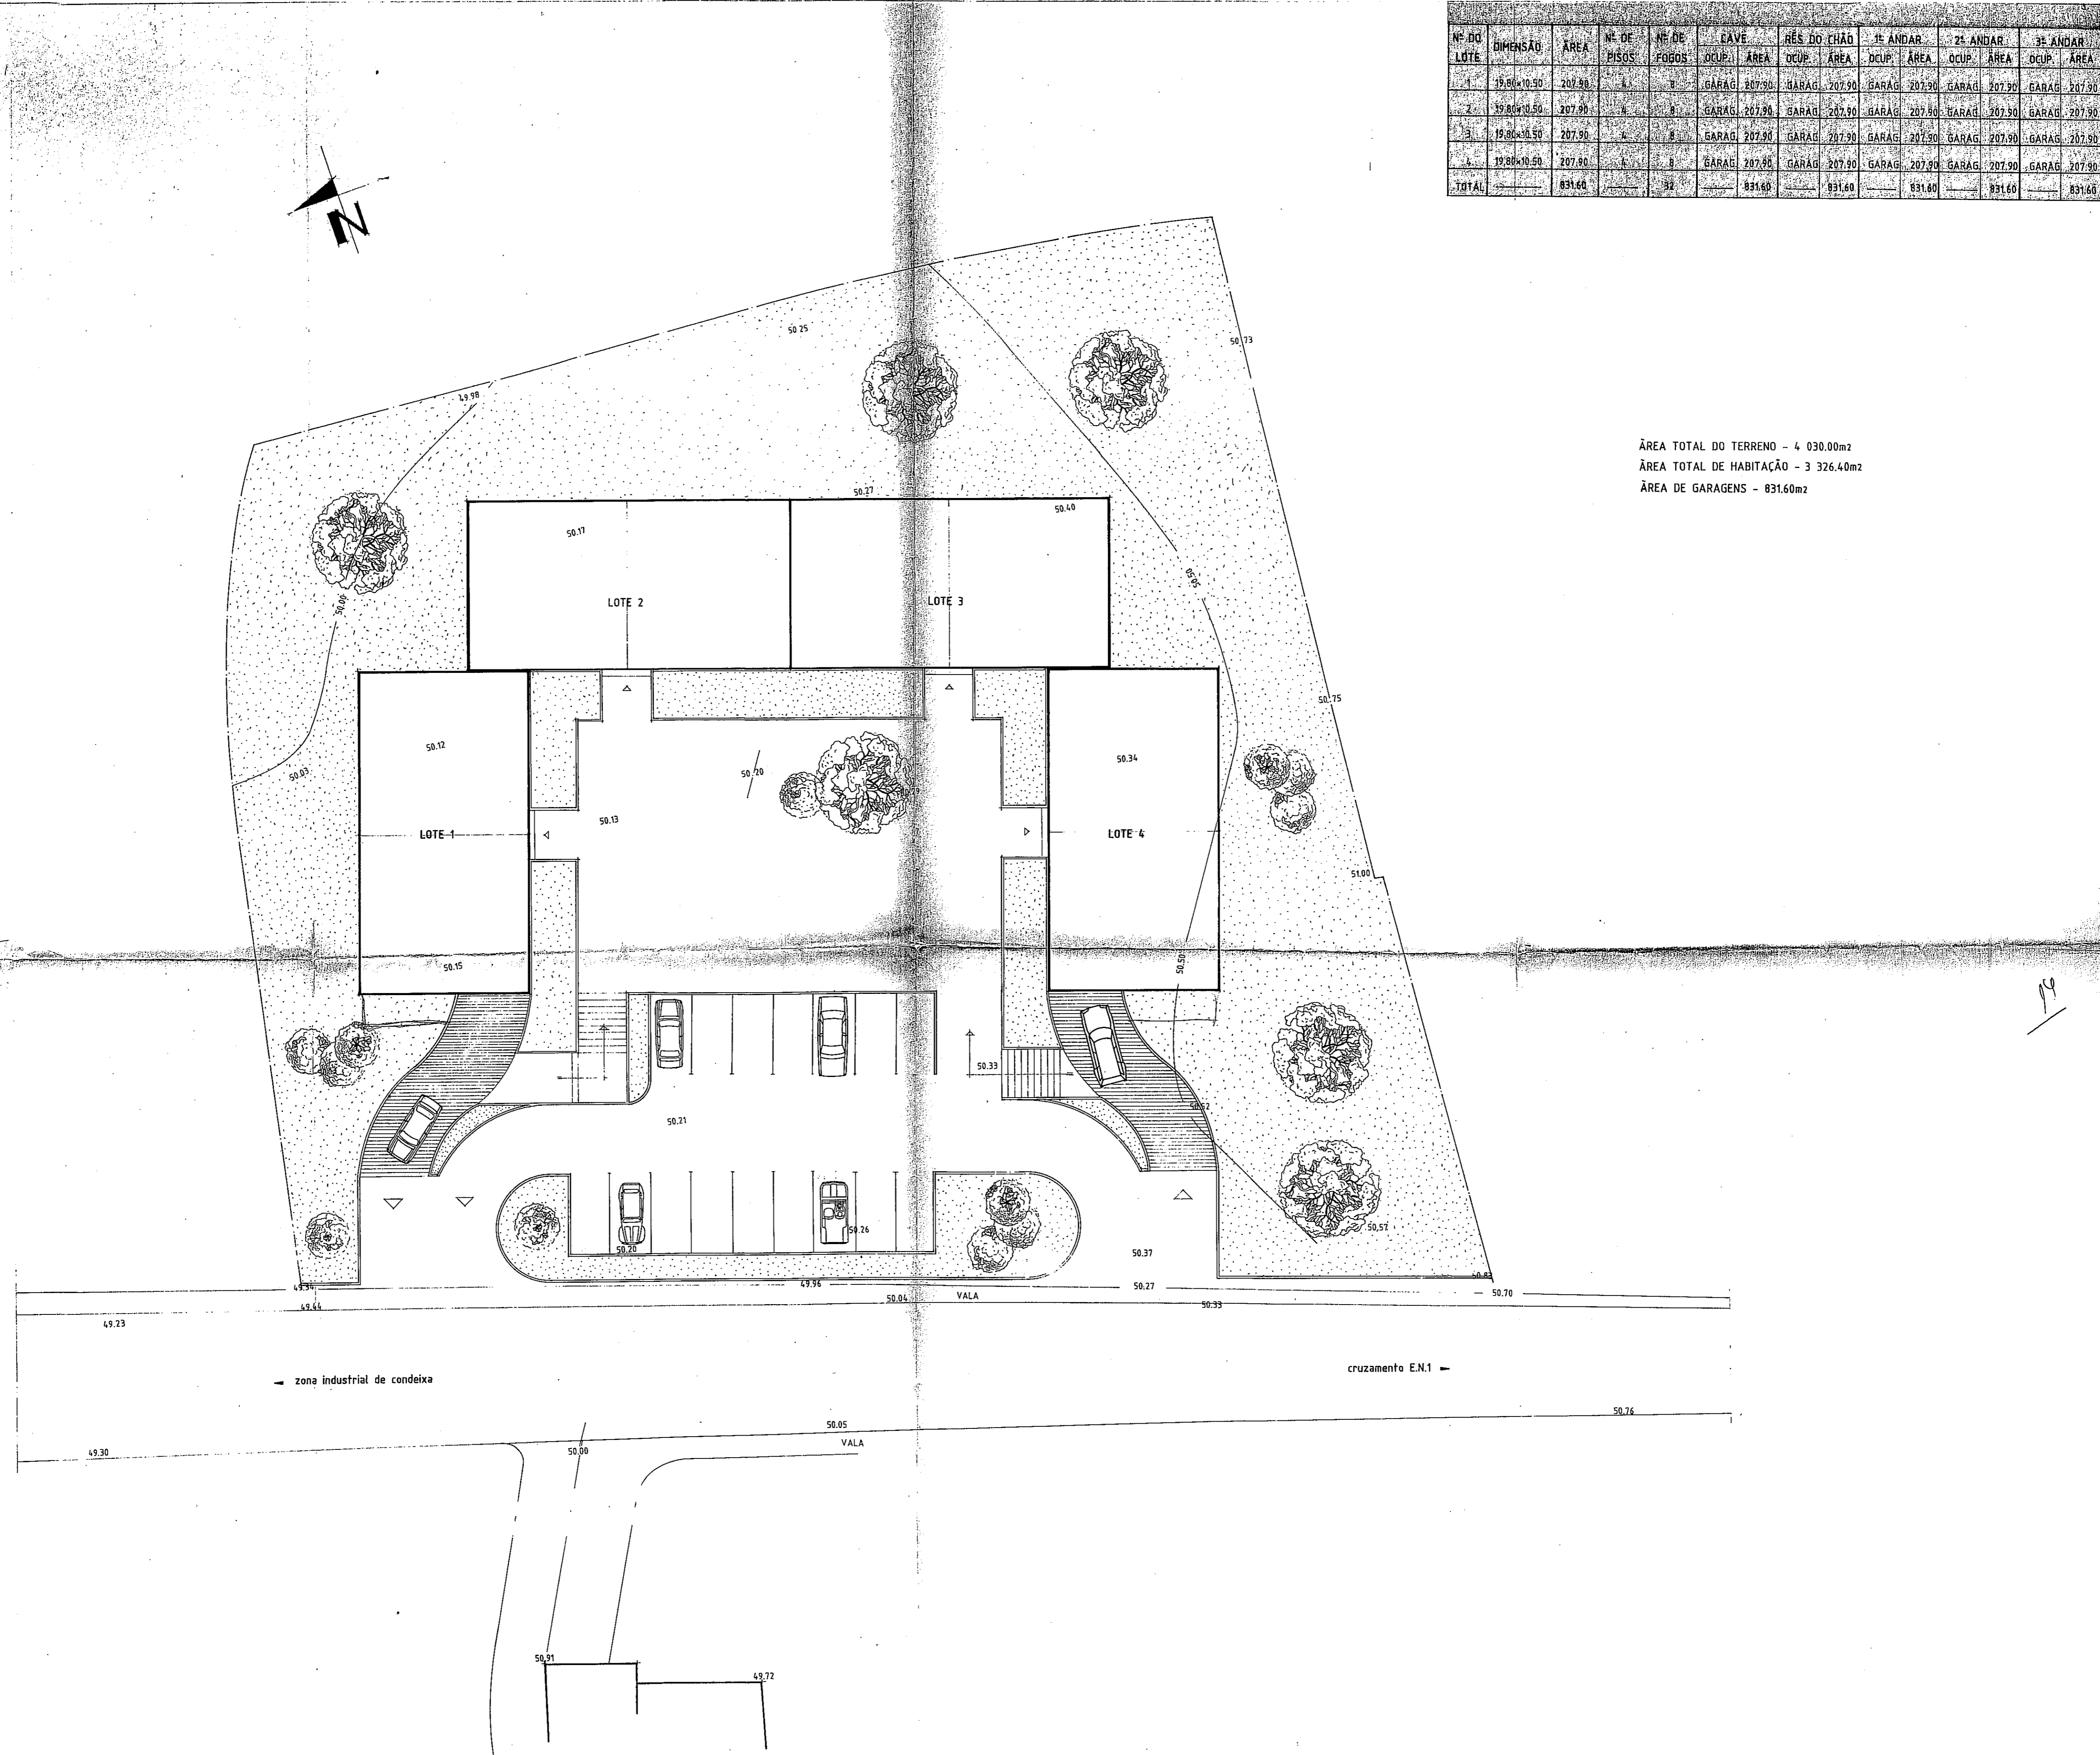

<b>JORGE M. T. BENTO</b> ENGENHEIRO CIVIL	DATA: NOVEMBRO/91	CLIENTE: JOPONTE - Construções Lda. Casal da Estrada - Condeixa	ESCALA: 1/200
	PROJETO: LOTEAMENTO - Planta Síntese -	Nº: 3	