


LOTES	24.888,00 m ²
AREA A CEDER PARA DOMINIO PUBLICO (IMPASSE)	3.800,00 m ²
AREA A CEDER PARA DOMINIO PUBLICO (CIRCULACOES ACESSO A LOTES)	200,00 m ²
AREA A CEDER PARA EQUIPAMENTO D.P. CAMARA (VEREDOS)	1.890,00 m ²
AREA A CEDER PARA DOMINIO PRIV. DA CAMARA	650,00 m ²
TOTAL	31.378,00 m²

LOTES	AREA DO LOTE	AREA DE IMPLANT. MÁXIMA	AREA DE CONST. HABITAVEL	APPISO HABITAVEL	IMFGOS	TIPOLOGIA	
L1	420,00	130,00	200,00	2	1	UNIFAMILIAR	
L2	450,00	130,00	200,00	2	1	"	
L3	540,00	130,00	220,00	2	1	"	
L4	510,00	140,00	220,00	2	1	"	
L5	790,00	140,00	220,00	2	1	"	
L6	1210,00	140,00	220,00	2	1	"	
L7	740,00	140,00	220,00	2	1	"	
L8	625,00	140,00	220,00	2	1	"	
L9	700,00	130,00	200,00	2	1	"	
L10	755,00	140,00	220,00	2	1	"	
L11	670,00	140,00	220,00	2	1	"	
L12	615,00	140,00	220,00	2	1	"	
L13	770,00	140,00	220,00	2	1	"	
L14	830,00	150,00	220,00	2	1	"	
L15	625,00	140,00	220,00	2	1	"	
L16	440,00	140,00	220,00	2	1	"	
L17	435,00	140,00	220,00	2	1	"	
L18	560,00	140,00	220,00	2	1	"	
L19	680,00	160,00	230,00	2	1	PROP. HORIZONT.	
L20	660,00	140,00	220,00	2	1	UNIFAMILIAR	
L21	630,00	160,00	230,00	2	1	"	
L22	500,00	140,00	220,00	2	1	"	
L23	635,00	140,00	220,00	2	1	"	
L24	600,00	140,00	220,00	2	1	"	
L25	500,00	160,00	230,00	2	1	"	
L26	550,00	140,00	220,00	2	1	"	
L27	973,00	390,00	1450,00	3	11	PROP. HORIZONT.	
L28	535,00	330,00	800,00	3	4	7	"
L29	562,00	130,00	650,00	5	5	"	
L30	531,00	160,00	250,00	2	1	UNIFAMILIAR	
L31	562,00	160,00	250,00	2	1	"	
L32	4.888,00	5.664,00	9.531,00	55	55	"	

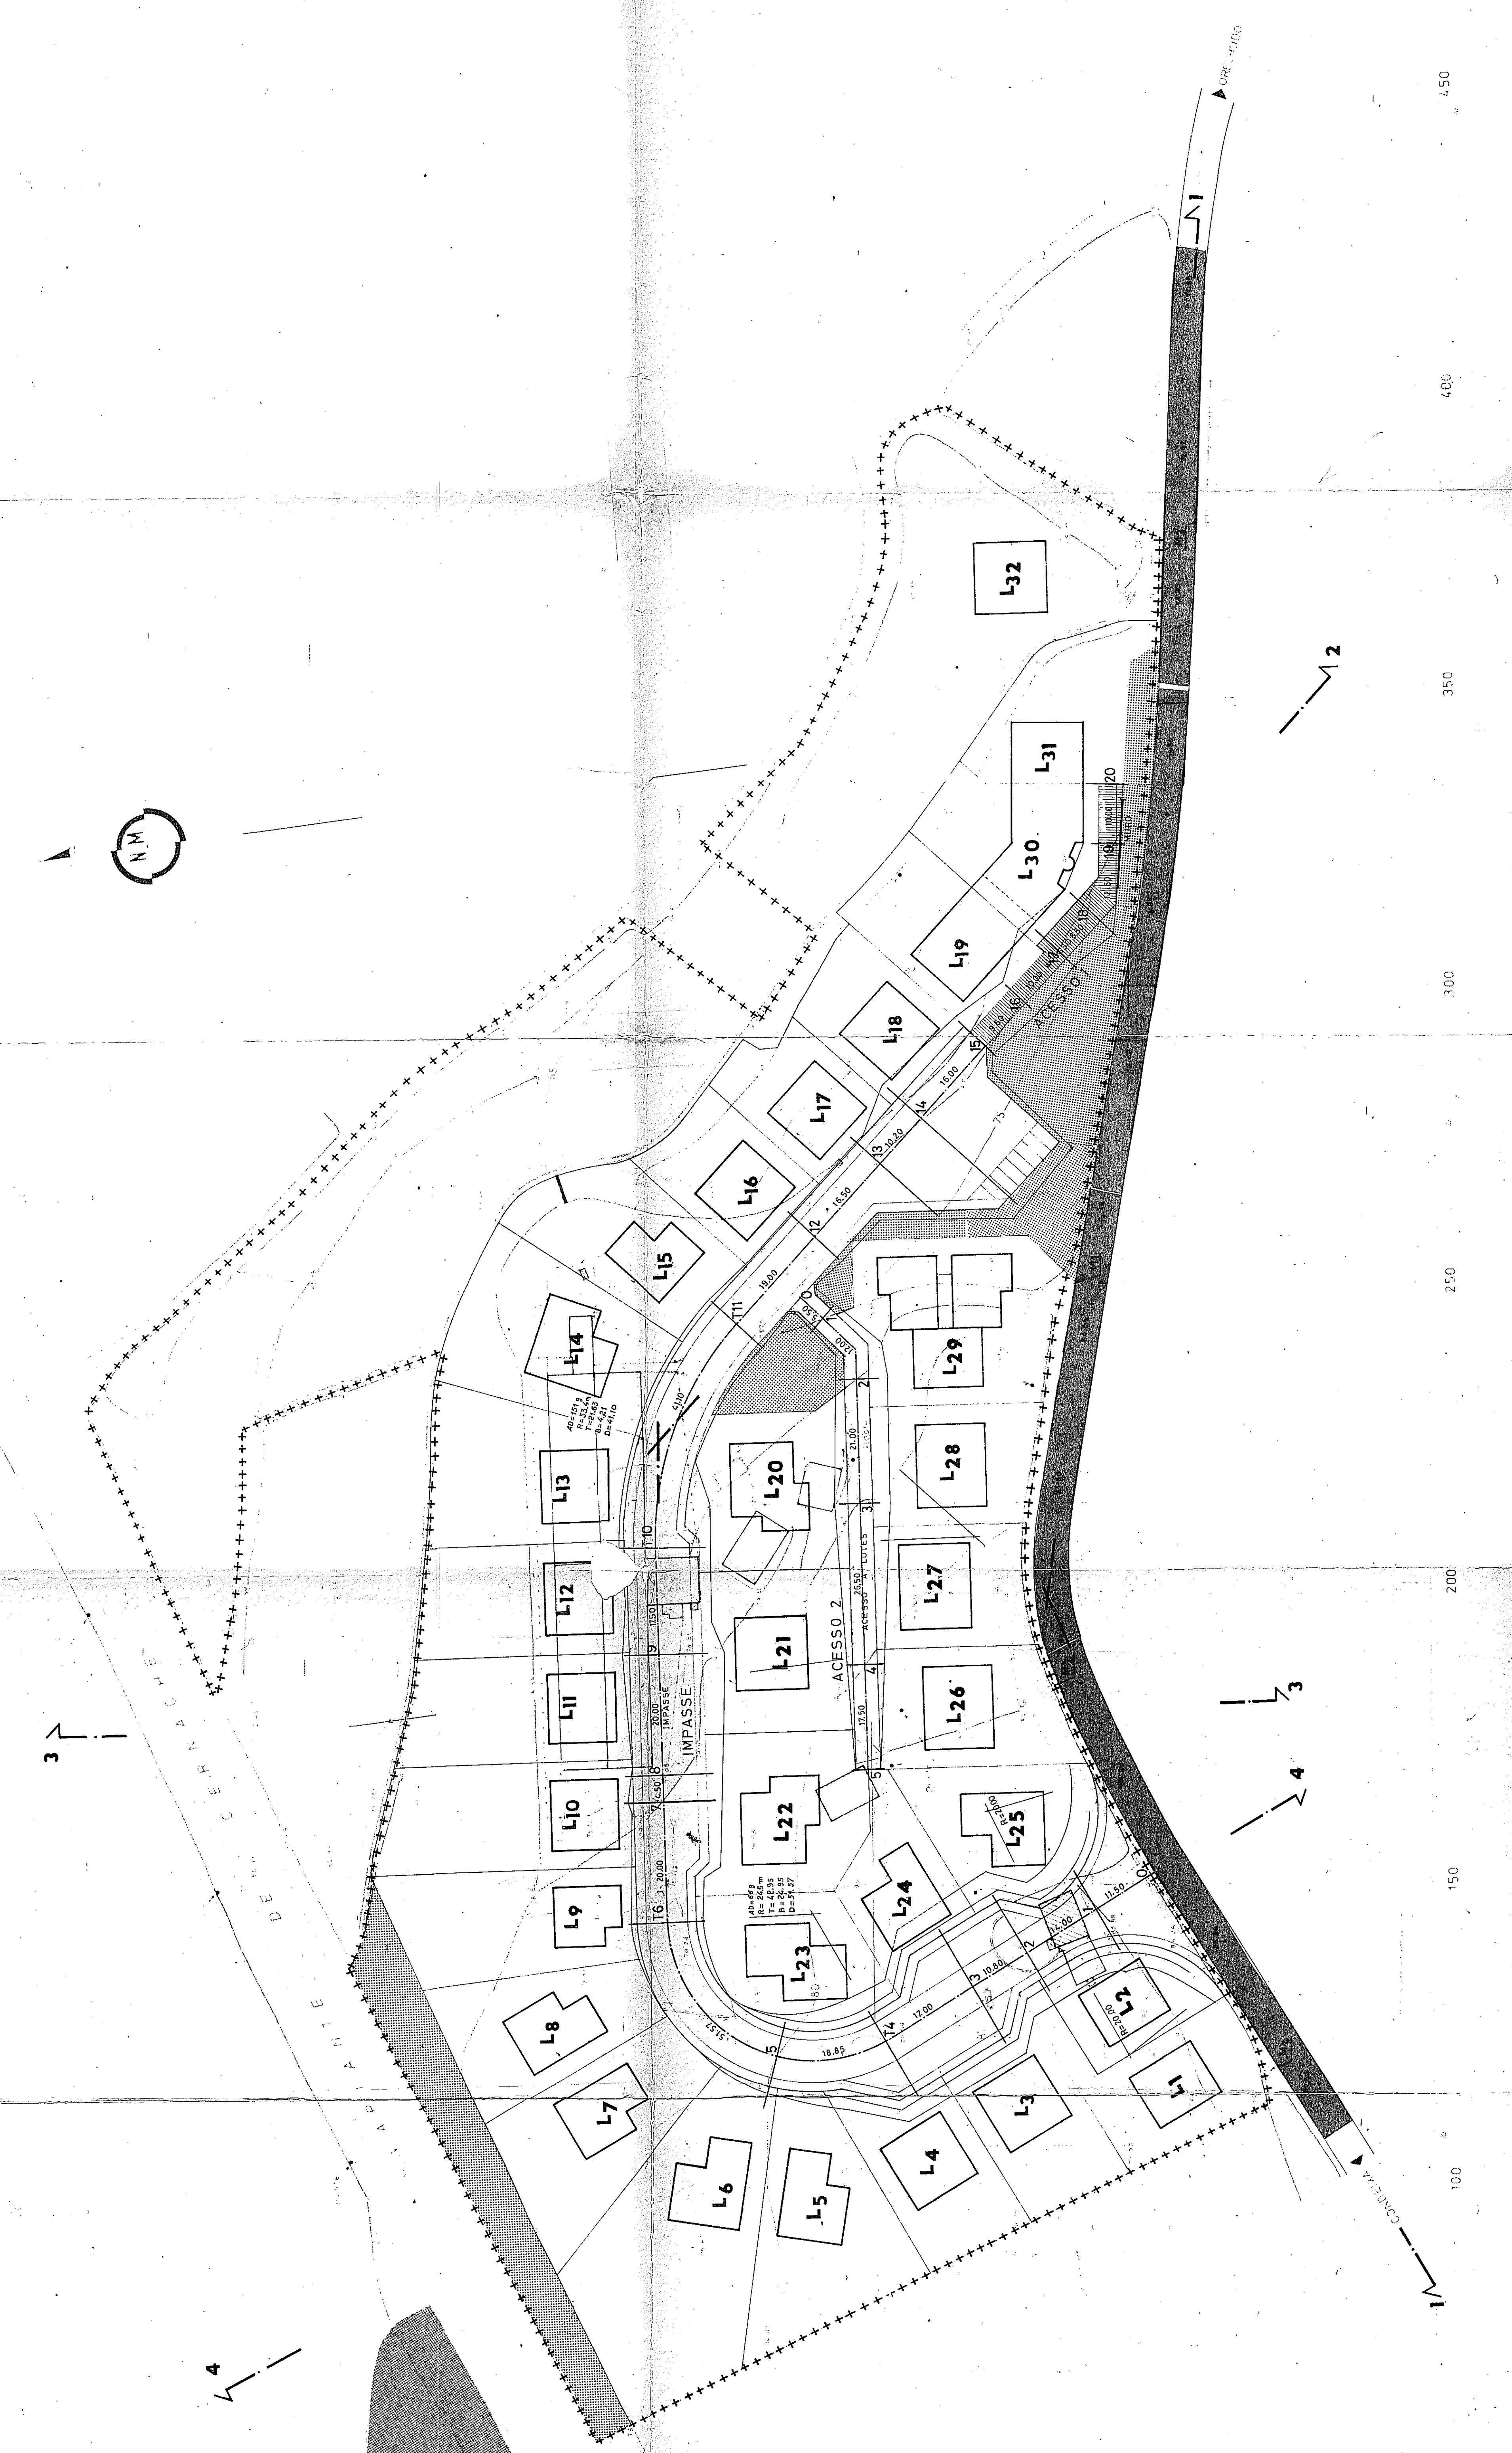

Número: 2
 Quinta da Fonte da Nogueira - Condeixa
 Infraestruturas - Projecto de Execução
 Planta de Trabalho - Impasse/Acessos
 Escala: 1:500
 Abriha: