


LEGENDA
 IMPLANTACAO PARA ANEXOS
 IMPLANTACAO PARA TELHEIROS (Aberto em pelo menos 2 lados e com area >= a 30m2)
 IMPLANTACAO DOS LOTES PARA MORADIAS UNIFAMILIARES
 LIMITE DO TERRENO - AREA = 16 975,00m2
 ESTREMAS DOS LOTES
 AREA DESTINADA EXCLUSIVAMENTE A GARAGEM
 ACCESOS DE VIATURAS AOS LOTES
 ZONA VERDE PUBLICA
 ESTACIONAMENTOS
 ARRUEAMENTOS
 PASSOIO
 (A) - ACIMA DA COTA DE SOLEIRA

QUADRO SÍNTESE DOS LOTES PARA MORADIAS DO L1-L27

N.º DO LOTE	AREA DE IMPLANI.	AREA DE CONSTRUCAO	AREA DE IMPLANI.	AREA DE CONSTRUCAO	AREA DE IMPLANI.	AREA DE CONSTRUCAO	AREA DE IMPLANI.	AREA DE CONSTRUCAO
L1	839,25m2	187,00m2	41,20m2	250,00m2	2	2	2	2
L2	587,25m2	187,00m2	38,00m2	250,00m2	2	2	2	2
L3	574,75m2	187,00m2	38,00m2	250,00m2	2	2	2	2
L4	574,75m2	187,00m2	38,00m2	250,00m2	2	2	2	2
L5	574,75m2	187,00m2	38,00m2	250,00m2	2	2	2	2
L6	575,00m2	187,00m2	38,00m2	250,00m2	2	2	2	2
L7	453,50m2	117,00m2	47,77m2	210,00m2	2	2	2	2
L8	304,75m2	117,00m2	24,00m2	210,00m2	2	2	2	2
L9	300,00m2	117,00m2	24,00m2	210,00m2	2	2	2	2
L10	300,00m2	117,00m2	24,00m2	210,00m2	2	2	2	2
L11	300,00m2	117,00m2	24,00m2	210,00m2	2	2	2	2
L12	300,00m2	117,00m2	24,00m2	210,00m2	2	2	2	2
L13	284,25m2	117,00m2	24,00m2	210,00m2	2	2	2	2
L14	278,50m2	117,00m2	24,00m2	210,00m2	2	2	2	2
L15	375,50m2	152,38m2	37,10m2	250,00m2	2	2	2	2
L16	293,00m2	120,42m2	24,10m2	210,00m2	2	2	2	2
L17	299,25m2	120,42m2	29,60m2	210,00m2	2	2	2	2
L18	299,25m2	120,42m2	29,60m2	210,00m2	2	2	2	2
L19	299,25m2	120,42m2	29,60m2	210,00m2	2	2	2	2
L20	299,25m2	120,42m2	29,60m2	210,00m2	2	2	2	2
L21	283,50m2	120,42m2	29,60m2	210,00m2	2	2	2	2
L22	293,75m2	120,42m2	32,35m2	210,00m2	2	2	2	2
L23	800,00m2	234,50m2	—	380,00m2	2	2	2	2
L24	525,75m2	28,85m2	—	250,00m2	2	2	2	2
L25	514,50m2	182,00m2	28,75m2	250,00m2	2	2	2	2
L26	498,75m2	182,00m2	32,00m2	250,00m2	2	2	2	2
L27	511,00m2	182,00m2	32,00m2	250,00m2	2	2	2	2
TOTALS	11 539,50m2	4 829,94m2	810,12m2	6 200,00m2				
SUB-TOTALS	4 015,82m2	1 015,82m2	—	—				

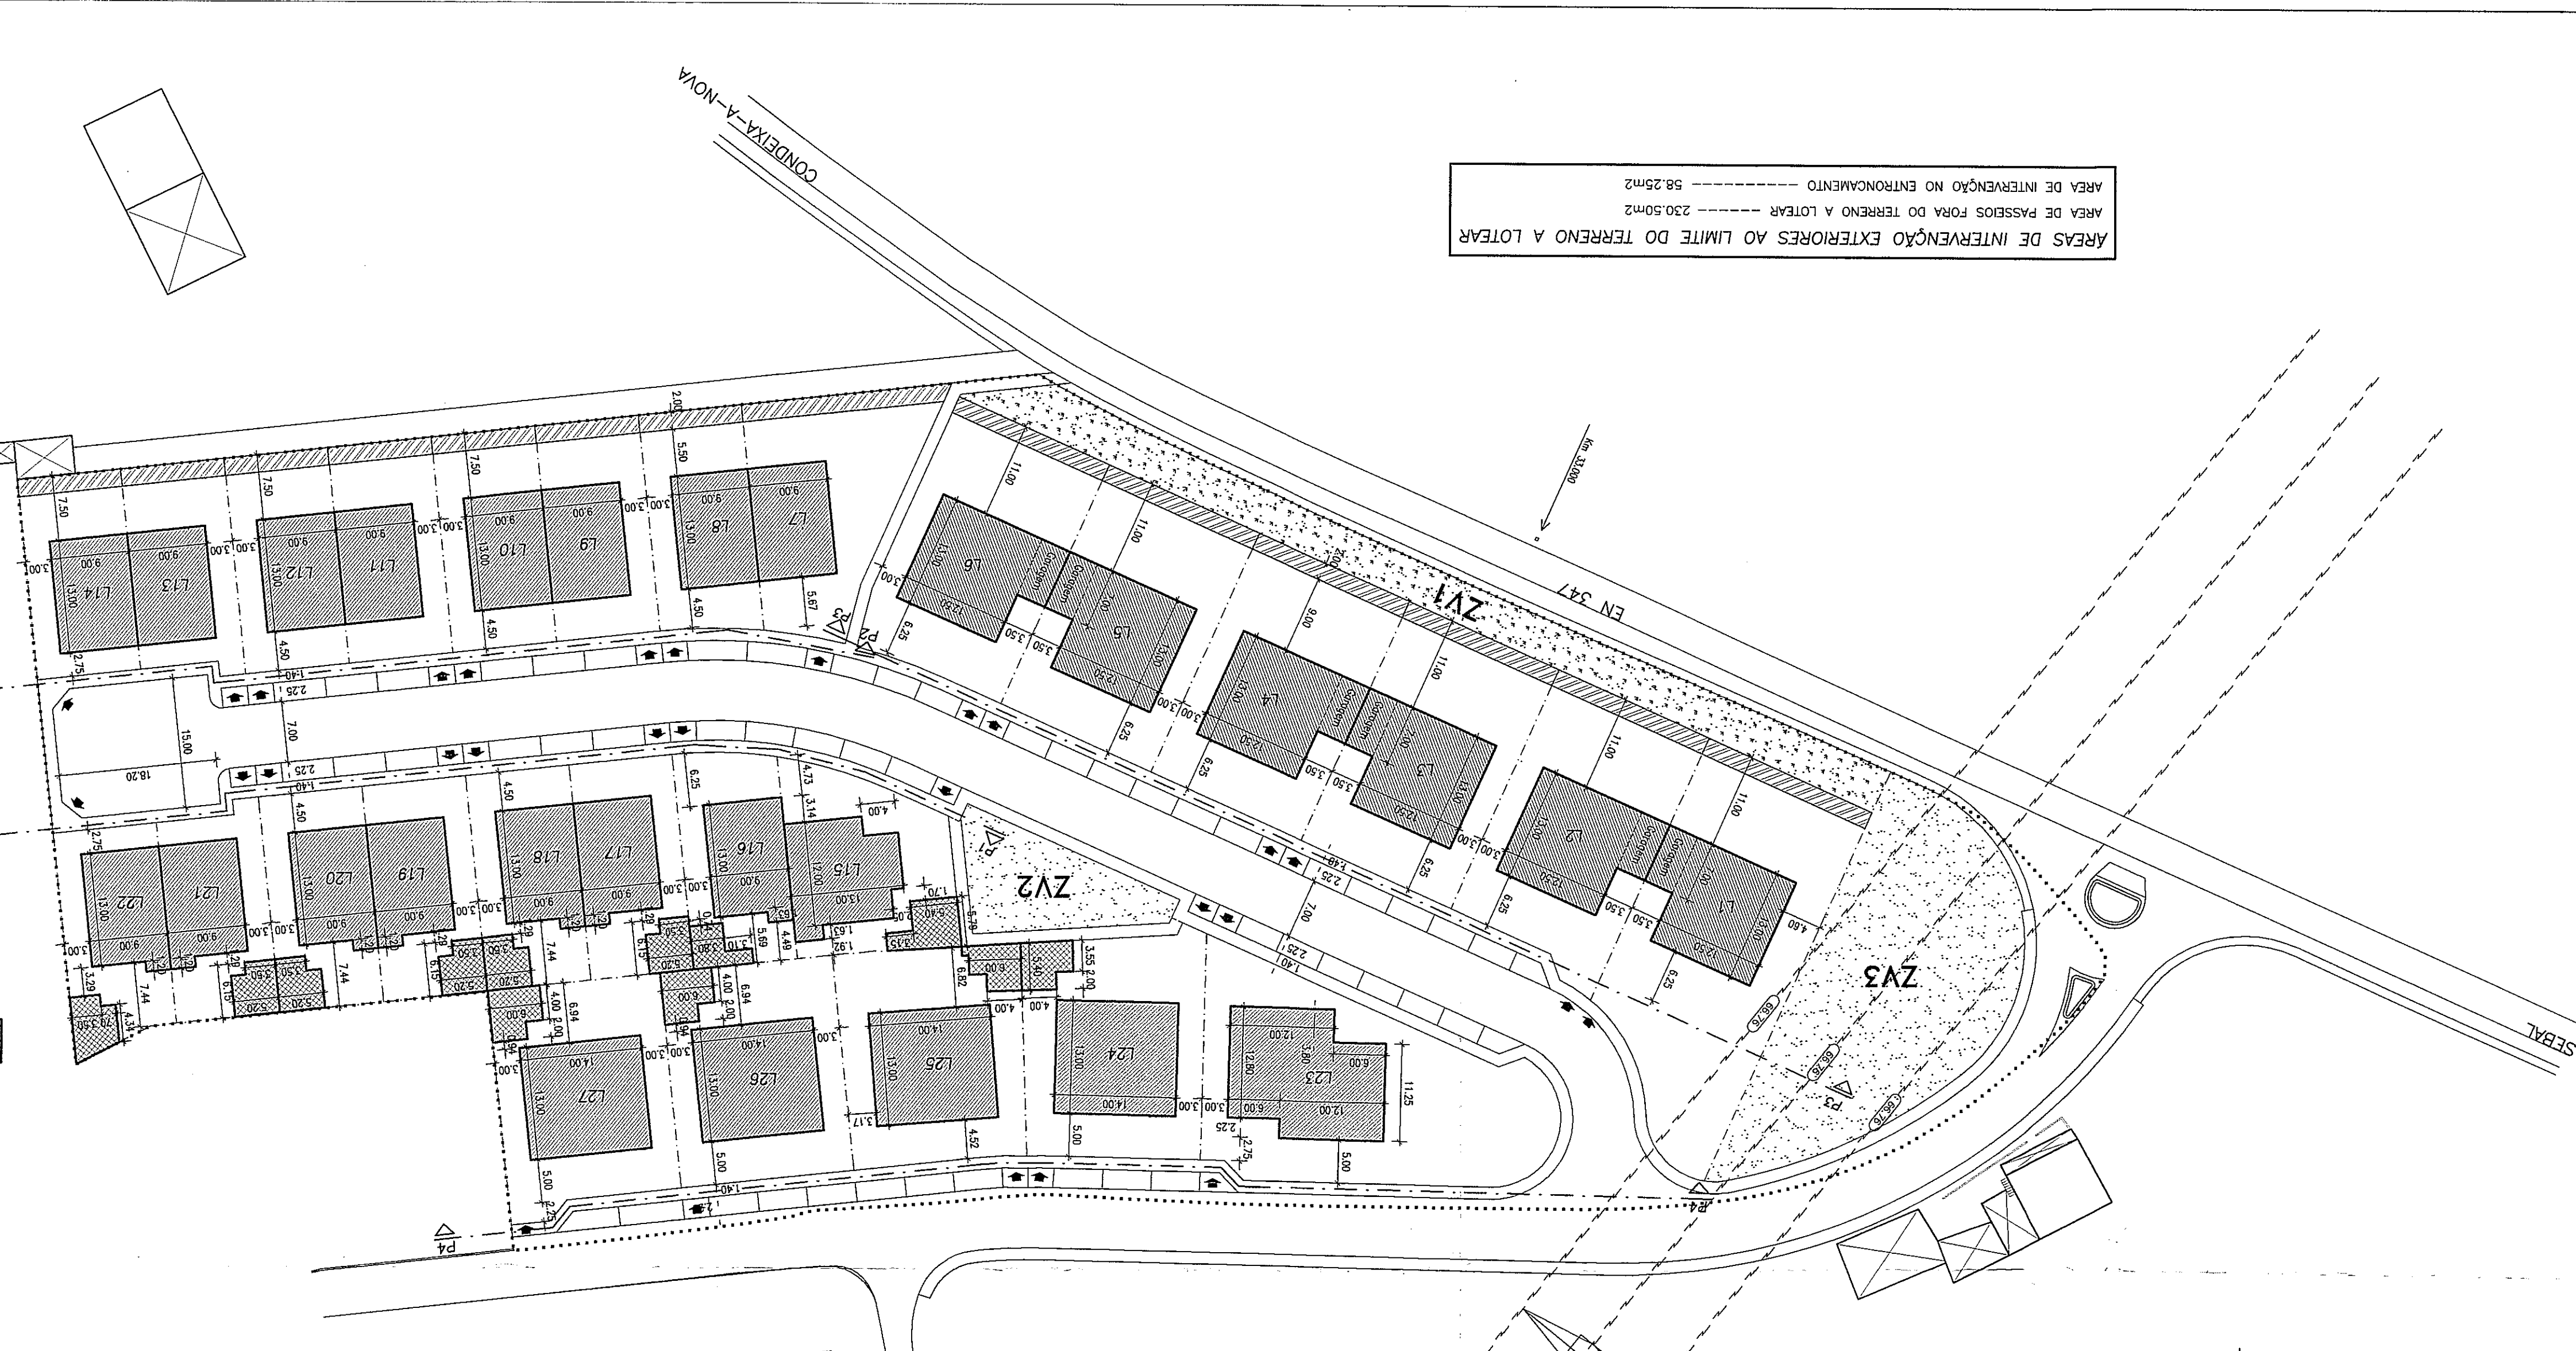

ZONA DE INTERVENÇÃO

AREA A LOTEAR-ZONA A URBANIZAR:	11 539,50m2
AREA TOTAL DOS LOTES	11 539,50m2
AREA TOTAL DOS ARRUEAMENTOS	1 953,75m2
AREA TOTAL DOS PASSOIOS	924,25m2
AREA TOTAL DOS ESTACIONAMENTOS	817,50m2
AREA TOTAL DAS ZONAS VERDES PUBLICAS	1 740,00m2
AREA TOTAL A LOTEAR	16 975,00m2
AREA TOTAL DO TERRENO	= 16 975,00m2

AREAS DE INTERVENÇÃO EXTERIORES AO LIMITE DO TERRENO A LOTEAR
 AREA DE PASSOIOS FORA DO TERRENO A LOTEAR = 230,50m2
 AREA DE INTERVENÇÃO NO ENTORNAMENTO = 58,25m2

ZV1 - ZONA VERDE DE PROTECÇÃO À E.N.347
 ZV2 - ZONA VERDE DE LAZER PARA IMPLANTACAO DE UM PARQUE INFANTIL
 ZV3 - ZONA VERDE