


ZONA DE INTERVENÇÃO	
ÁREA TOTAL DOS LOTES	3.338,20 m ²
ÁREA TOTAL DE PASSEIOS	316,70 m ²
ÁREA TOTAL DE ESTACIONAMENTOS	202,10 m ²
ÁREA TOTAL DE ACESSOS ÀS GARAGENS	55,20 m ²
ÁREA TOTAL DE ZONAS VERDES	298,80 m ²
TOTAL	4.211,00 m²

IDENTIFICAÇÃO DO LOTE	ÁREA DO LOTE	ÁREA ÚTIL DE IMPLANTAÇÃO	ÁREA DE CONSTRUÇÃO			Nº DE PISOS	TIPO DE UTILIZAÇÃO		
			CAVE	PISCINA	ANEXOS		CAVE	PISCINA	ANEXOS
L1	385,20 m ²	95,55 m ²	45,00 m ²	140,30 m ²	18,00 m ²	1	GARAGENS E ANEXOS	HABITACIÃO	APRENSIVO
L2	203,80 m ²	95,55 m ²	45,00 m ²	140,30 m ²	18,00 m ²	1	GARAGENS E ANEXOS	HABITACIÃO	APRENSIVO
L3	208,00 m ²	95,55 m ²	45,00 m ²	140,30 m ²	18,00 m ²	1	GARAGENS E ANEXOS	HABITACIÃO	APRENSIVO
L4	304,30 m ²	95,55 m ²	45,00 m ²	140,30 m ²	18,00 m ²	1	GARAGENS E ANEXOS	HABITACIÃO	APRENSIVO
L5	313,20 m ²	95,55 m ²	45,00 m ²	140,30 m ²	18,00 m ²	1	GARAGENS E ANEXOS	HABITACIÃO	APRENSIVO
L6	224,80 m ²	95,55 m ²	45,00 m ²	140,30 m ²	18,00 m ²	1	GARAGENS E ANEXOS	HABITACIÃO	APRENSIVO
L7	228,40 m ²	95,55 m ²	45,00 m ²	140,30 m ²	18,00 m ²	1	GARAGENS E ANEXOS	HABITACIÃO	APRENSIVO
L8	334,80 m ²	95,55 m ²	45,00 m ²	140,30 m ²	18,00 m ²	1	GARAGENS E ANEXOS	HABITACIÃO	APRENSIVO
L9	343,00 m ²	95,55 m ²	45,00 m ²	140,30 m ²	18,00 m ²	1	GARAGENS E ANEXOS	HABITACIÃO	APRENSIVO
L10	248,80 m ²	95,55 m ²	45,00 m ²	140,30 m ²	18,00 m ²	1	GARAGENS E ANEXOS	HABITACIÃO	APRENSIVO
L11	250,00 m ²	95,55 m ²	45,00 m ²	140,30 m ²	18,00 m ²	1	GARAGENS E ANEXOS	HABITACIÃO	APRENSIVO
L12	317,30 m ²	95,55 m ²	45,00 m ²	140,30 m ²	18,00 m ²	1	GARAGENS E ANEXOS	HABITACIÃO	APRENSIVO
TOTAIS	3.338,20 m²	1.146,00 m²	540,00 m²	1.883,00 m²	210,00 m²				

LEGENDA	
LIMITES	LIMITE DO TERRENO A LOTEAR
	LIMITE DOS LOTES E OUTRAS PARCELAS
	MURO EXISTENTE
	ÁREA DESTINADA A PASSEIOS, ESPAÇOS VERDES, ESTACIONAMENTOS E ACESSOS ÀS GARAGENS.
	IDENTIFICAÇÃO DO LOTE
	IDENTIFICAÇÃO DO ESTACIONAMENTO


- ÁREA DE IMPLANTAÇÃO
- ÁREA DESTINADA A PASSEIOS
- ÁREA DESTINADA A ESTACIONAMENTO
- ÁREA DE ACESSO A GARAGENS
- ÁREA DE IMPLANTAÇÃO DOS ANEXOS
- ÁREA DESTINADA A PISCINAS
- ZONA VERDE DE UTILIZAÇÃO COLECTIVA
- ZONA DE CONTENTOR
- ÁRVORE COM CALDEIRA

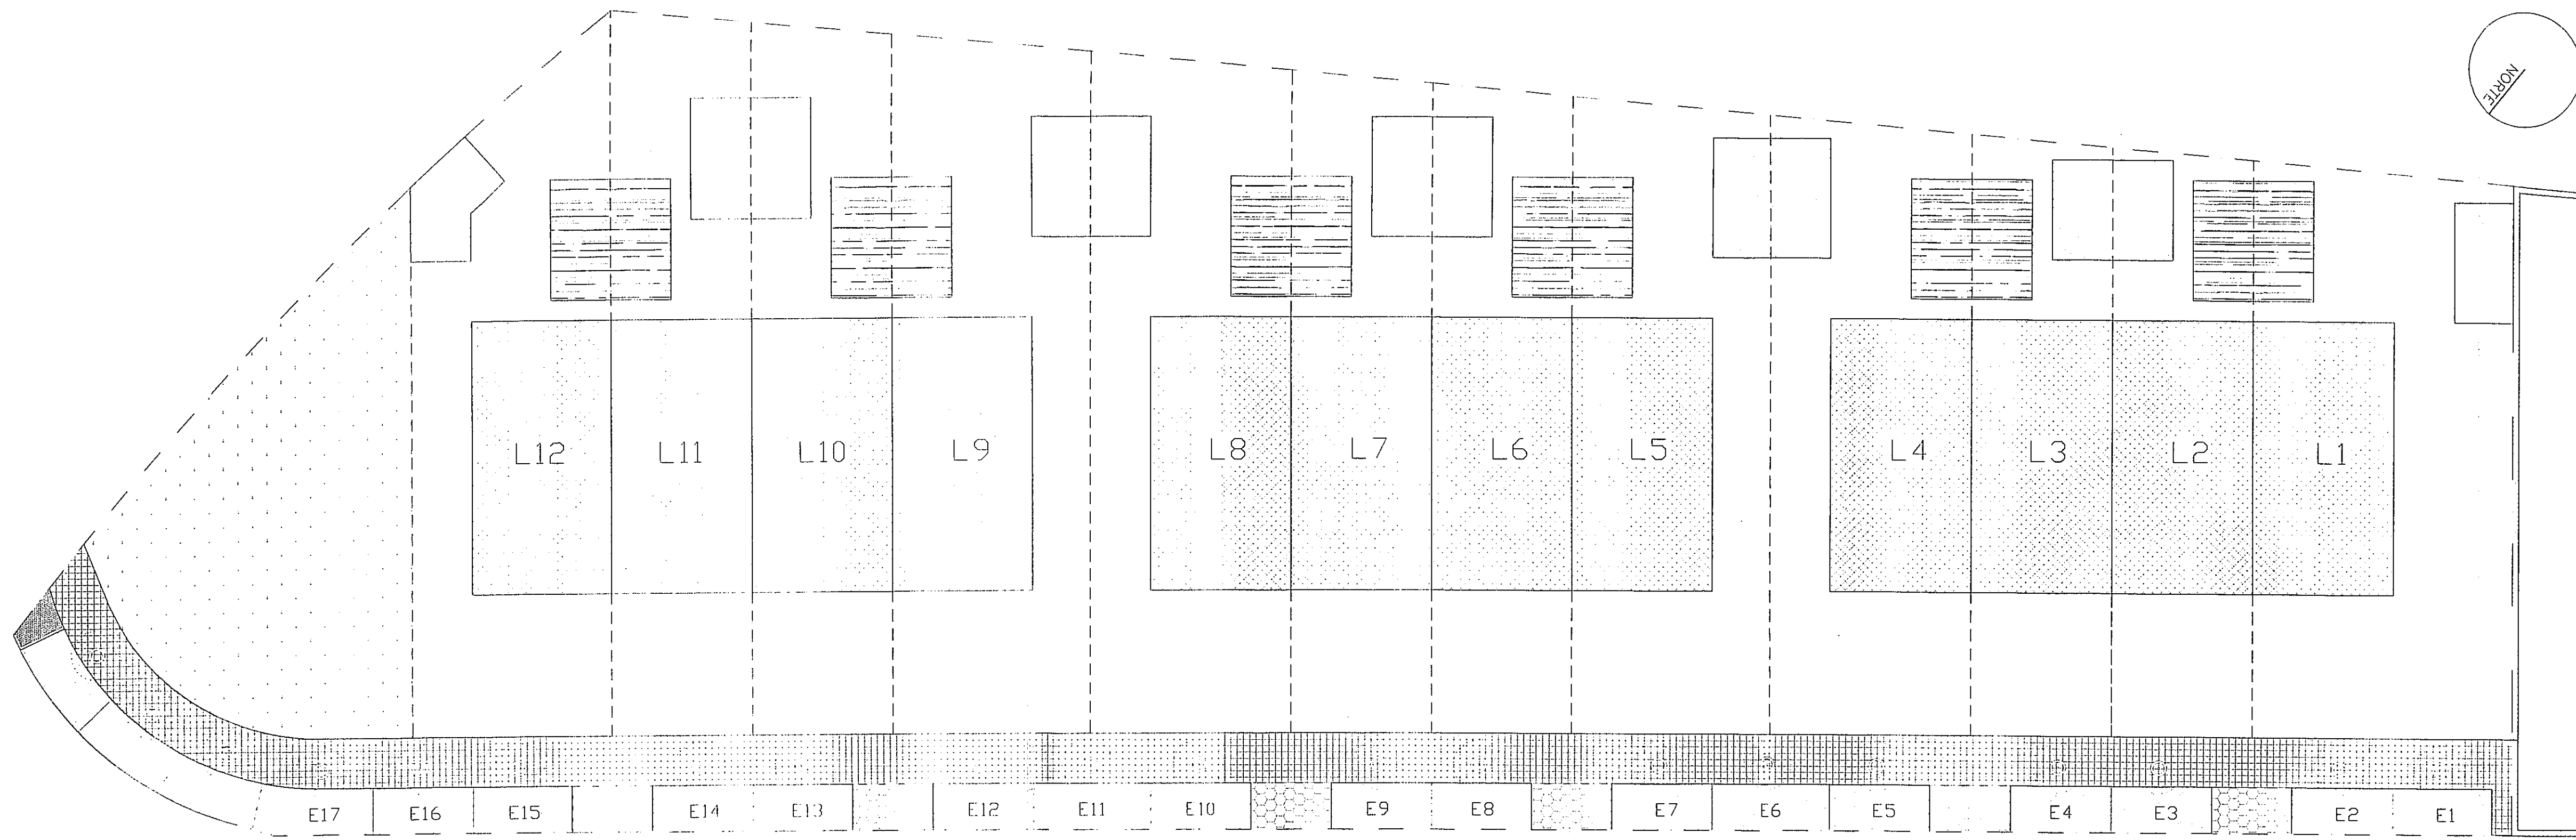

PLANTA DE SÍNTESE

URBANIZAÇÃO SOL NASCENTE

esc: 1/200

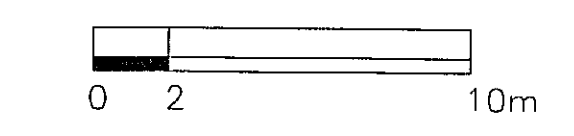

PROJECTO DE LOTEAMENTO - URBANIZAÇÃO SOL NASCENTE		0.5
CONDEIXA - A - VELHA		
PROJECTANTE	CARLOS ALBERTO MARTINHO MONTEIRO	PLANTA DE SÍNTESE
PROJECTANTE	MÁRIO FRANCISCO FERREIRA	
PROJECTANTE	3171 N O.A.P.	PROJECTO LICENCIAMENTO
PROJECTANTE	Março 2008	escala 1/200